

**Agenzia del Territorio
CATASTO FABBRICATI
Ufficio Provinciale di
Roma**

Dichiarazione protocollo n. 000048766 del 22/01/2004

Planimetria di u.i.u. in Comune di Roma

Via Trasaghis

civ. 18

Identificativi Catastali:

Sezione:

Foglio: 117

Particella: 1088

Subalterno: 530

Compilata da:

Gabrielli Letizia

Iscritto all'albo:

Ingegneri


Prov. Roma

N. 22829

Scheda n. 1

Scala 1:100

Posto auto coperto n°12
Piano S1
h = 2.60 m

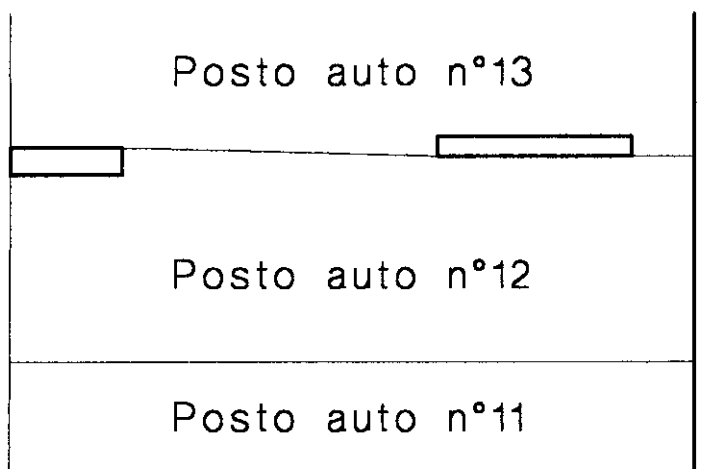

Ultima planimetria in atti

Data: 30/07/2019 - n. T70910 - Richiedente: TRMSFN65M60F839E

Totale schede: 1 - Formato di acquisizione: A4(210x297) - Formato stampa richiesto: A4(210x297)

Catasto dei Fabbricati - Situazione al 30/07/2019 - Comune di ROMA (H501) - < Foglio: 117 - Particella: 1088 - Subalterno: 530 >
VIA TRASAGHIS n. 18 piano: S1 interno: 12 lotto: E1 edificio: E;