

**Agenzia del Territorio  
CATASTO FABBRICATI  
Ufficio Provinciale di  
Roma**

Dichiarazione protocollo n. RM0161680 del 28/02/2006

Planimetria di u.i.u. in Comune di Roma

Via Della Madonna Del Riposo

civ. 114-VIII

Identificativi Catastali:

Sezione:

Foglio: 423

Particella: 14

Subalterno: 1

Compilata da:

Angelini Adriano

Iscritto all'albo:

Geometri


Prov. Roma

N. 3702

Scheda n. 1

Scala 1:200

NEGOZIO  
PIANO SEMINTERRATO  
H = 3,00 ml

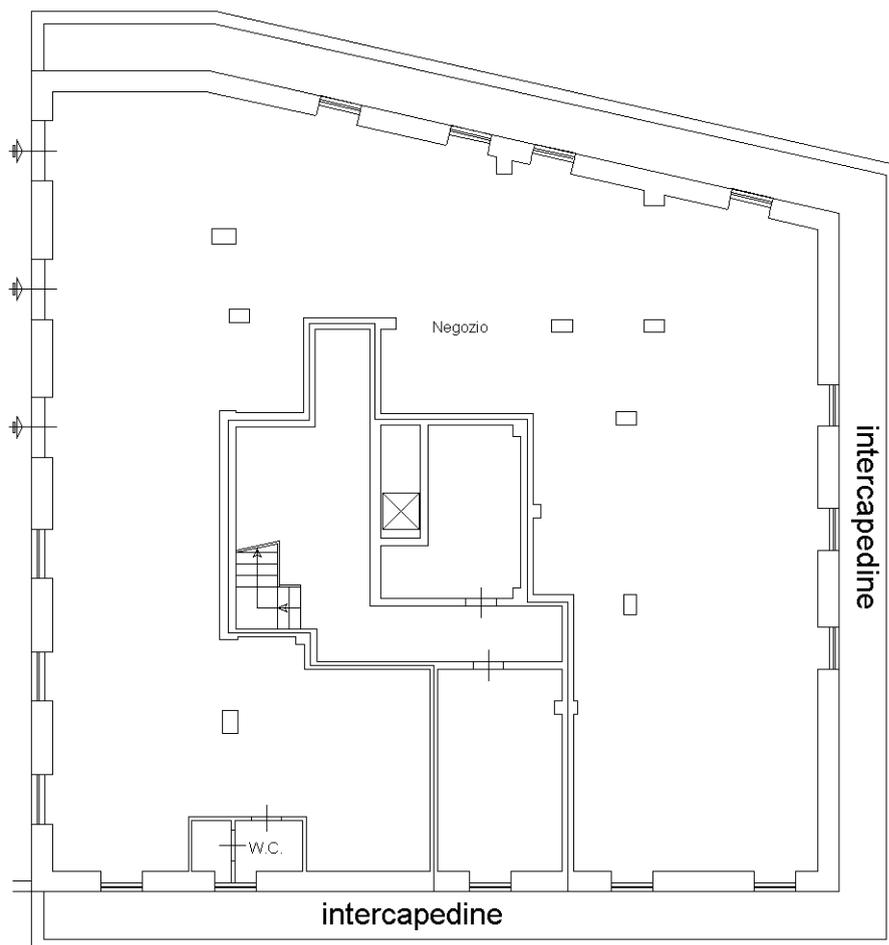

Ultima planimetria in atti

Data: 20/01/2021 - n. T349344 - Richiedente: TRMSFN65M60F839E

Totale schede: 1 - Formato di acquisizione: A4(210x297) - Formato stampa richiesto: A4(210x297)



Catasto dei Fabbricati - Situazione al 20/01/2021 - Comune di ROMA (H501) - < Foglio: 423 - Particella: 14 - Subalterno: 1 >  
VIA DELLA MADONNA DEL RIPOSO n. 114 n. VIII piano: S1 lotto: 8;