

**Agenzia del Territorio
CATASTO FABBRICATI
Ufficio Provinciale di
Roma**

Dichiarazione protocollo n. RM0831514 del 09/11/2005

Planimetria di u.i.u. in Comune di Roma

Viale San Giovanni Bosco

civ. 18-20-22

Identificativi Catastali:

Sezione:

Foglio: 956

Particella: 185

Subalterno: 501

Compilata da:

Gabrielli Letizia

Iscritto all'albo:



Ingegneri

Prov. Roma

N. 22829

Scheda n. 1

Scala 1:200

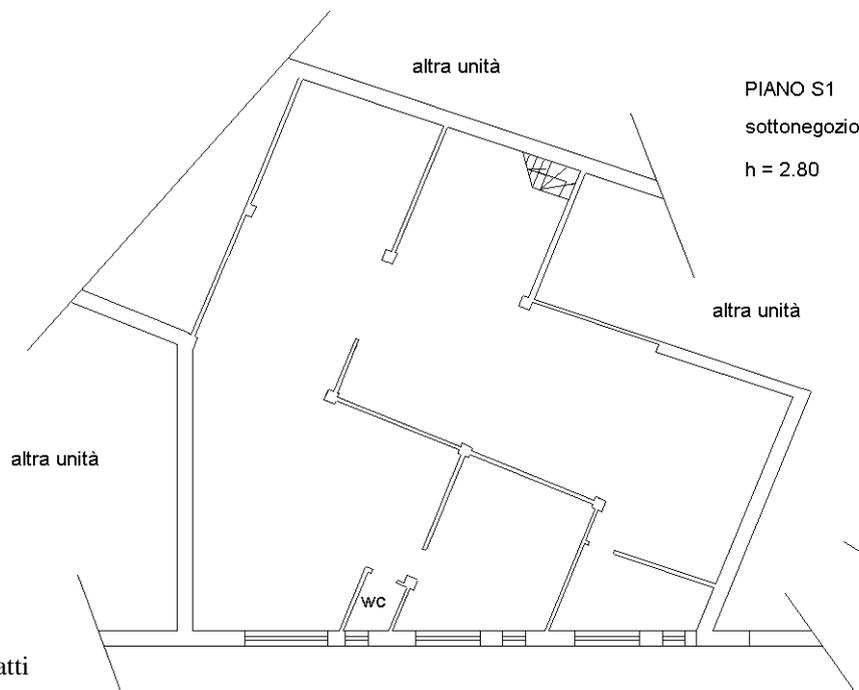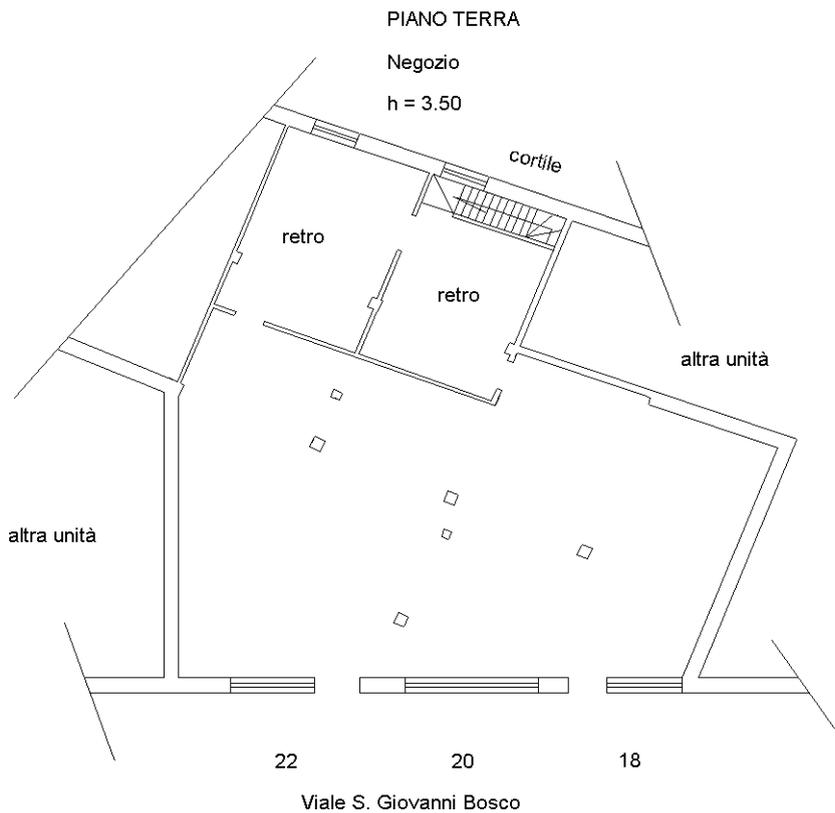

Catasto dei Fabbricati - Situazione al 24/09/2013 - Comune di ROMA (H501) - < Foglio: 956 - Particella: 185 - Subalterno: 501 >
VIALE S. GIOVANNI BOSCO n. 18 n. 20 n. 22 piano: T;

10 metri

Ultima planimetria in atti