

**Agenzia del Territorio
CATASTO FABBRICATI
Ufficio Provinciale di
Roma**

Dichiarazione protocollo n. RM0398334del 16/05/2006

Planimetria di u.i.u. in Comune di Roma

Via Natale Palli

civ. 61

Identificativi Catastali:


Sezione:
Foglio: 934
Particella: 725
Subalterno: 107

Compilata da:
Gabrielli Letizia
Iscritto all'albo:
Ingegneri

Prov. Roma

N. 22829

Scheda n. 1 Scala 1:200

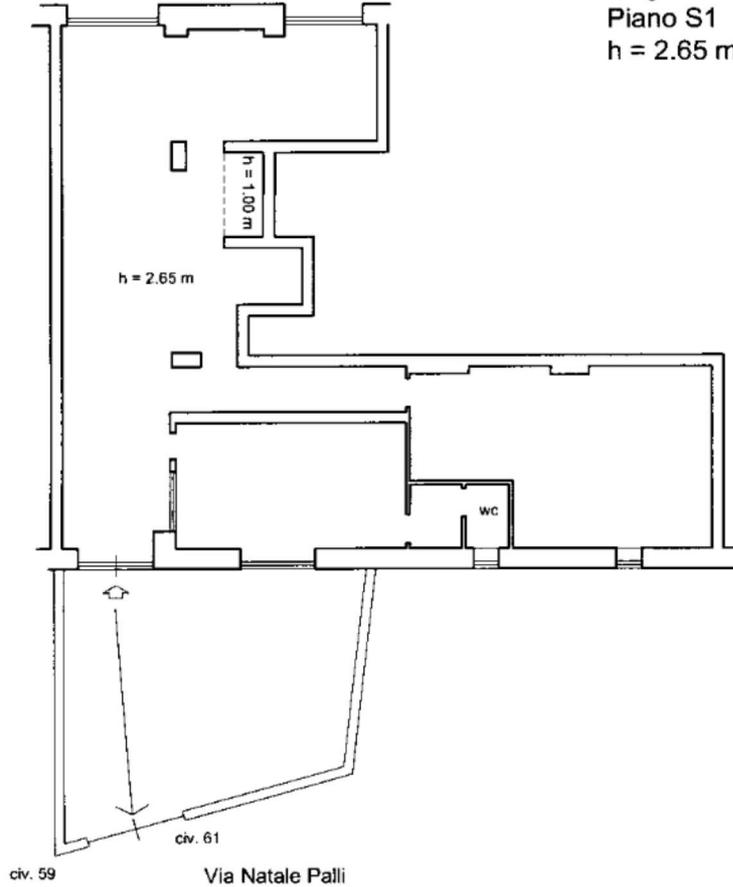

**Magazzino
Piano S1
h = 2.65 m**

10 metri

Catasto dei Fabbricati - Situazione al 29/05/2015 - Comune di ROMA (H501) - < Foglio: 934 - Particella: 725 - Subalterno: 107 >
VIA NATALE PALLI n. 61 piano: S1;

Ultima planimetria in atti