

**Agenzia del Territorio  
CATASTO FABBRICATI  
Ufficio Provinciale di  
Roma**

Dichiarazione protocollo n. RM1353057 del 22/11/2007

Planimetria di u.i.u. in Comune di Roma

Via Cardinale Mistrangelo

civ. 39G

Identificativi Catastali:

Sezione:

Foglio: 379

Particella: 343

Subalterno: 501

Compilata da:  
Angelini Adriano

Iscritto all'albo:  
Geometri

Prov. Roma

N. 3702

Scheda n. 1



Scala 1:200

PIANO TERRA

Abitazione INT. 1

h = 3,00 m

Via Cardinal Mistrangelo

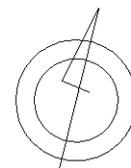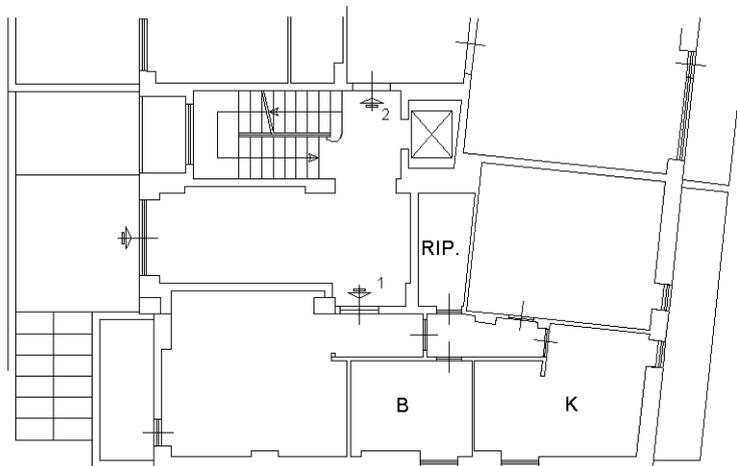

Catasto dei Fabbricati - Situazione al 23/06/2020 - Comune di ROMA (H501) - < Foglio: 379 - Particella: 343 - Subalterno: 501 >  
VIA CARDINAL MISTRANGELO n. 39G piano: T interno: 1;

Ultima planimetria in atti

**Agenzia del Territorio  
CATASTO FABBRICATI  
Ufficio Provinciale di  
Roma**

Dichiarazione protocollo n. RM0921853 del 08/07/2008

Planimetria di u.i.u. in Comune di Roma

Via Cardinal Mistrangelo

civ. 39G

Identificativi Catastali:

Sezione:

Foglio: 379

Particella: 343

Subalterno: 11

Compilata da:

Angelini Adriano

Iscritto all'albo:

Geometri

Prov. Roma

N. 3702


Scheda n. 1

Scala 1:200

BOX

PIANO S INT.1

H=2,45 ml

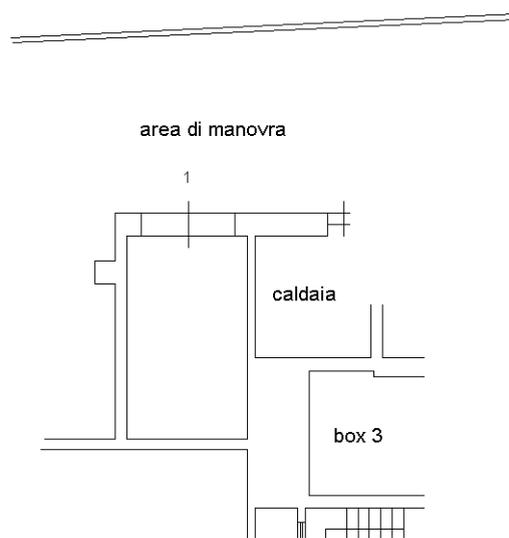

Catasto dei Fabbricati - Situazione al 23/06/2020 - Comune di ROMA (H501) - < Foglio: 379 - Particella: 343 - Subalterno: 11 >  
VIA CARDINAL MISTRANGELO n. 39G piano: S1 interno: 1;

Ultima planimetria in atti