

Agenzia delle Entrate
CATASTO FABBRICATI
Ufficio Provinciale di
Roma

Dichiarazione protocollo n. RM0477544del 29/09/2023

Comune di Roma

Via Andrea Doria

civ. 3

Identificativi Catastali:

Sezione:

Foglio: 403

Particella: 16

Subalterno: 545

Compilata da:

Sciandivasci Andrea

Iscritto all'albo:

Architetto Dipendente Pubblico

Prov.

N.

Planimetria

Scheda n. 1



Scala 1:100

Locale deposito

scala D piano sesto

H min = 2,45 m

H max = 3,10 m

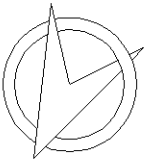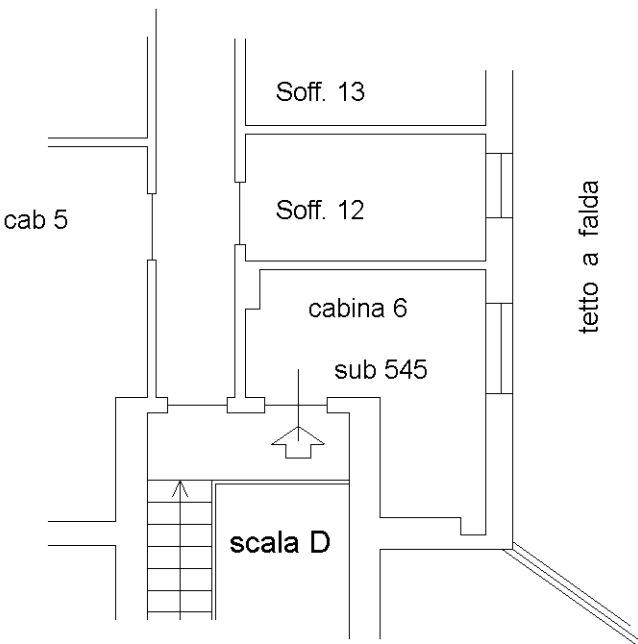

Ultima planimetria in atti