

Agenzia delle Entrate
CATASTO FABBRICATI
Ufficio Provinciale di
Roma

Dichiarazione protocollo n. RM0017247del 11/01/2024

Comune di Roma

Via Arduino

civ. 11

Identificativi Catastali:

Sezione:

Foglio: 590

Particella: 43

Subalterno: 510

Compilata da:

Sciandivasci Andrea

Iscritto all'albo:

Architetto Dipendente Pubblico

Prov.

N.

Planimetria



Scheda n. 1

Scala 1:100

PIANO SETTIMO

FABBR. 2- SCALA A -
LOCALE DI DEPOSITO

Hm=2.85 m

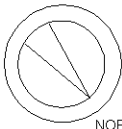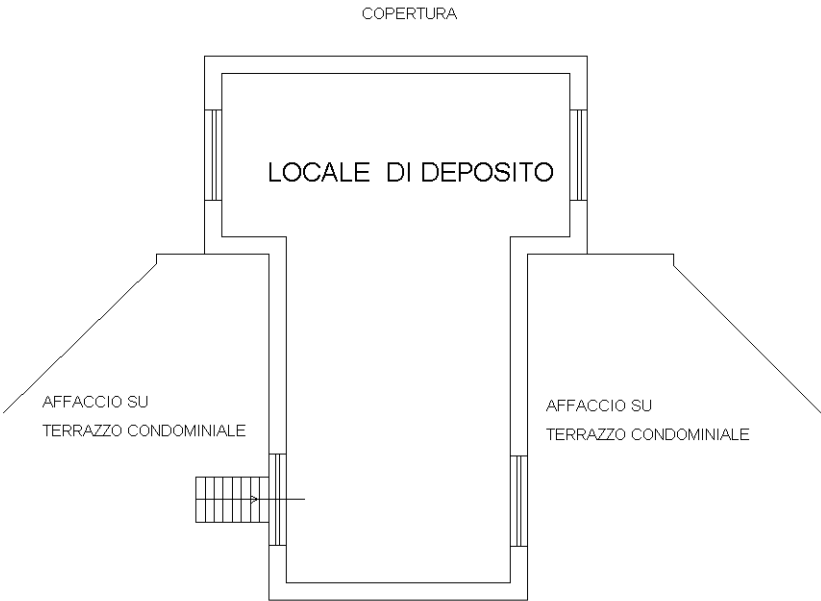

Ultima planimetria in atti

Data: 16/01/2024 - n. T29986 - Richiedente: VNCRRRT60H15H501I

Totale schede: 1 - Formato di acquisizione: A4(210x297) - Formato stampa richiesto: A4(210x297)