



MINISTERO DELLE FINANZE

Mod. B (Nuovo Catasto Edilizio Urbano)

DIREZIONE GENERALE DEL CATASTO E DEI SERVIZI TECNICI ERARIALI

NUOVO CATASTO EDILIZIO URBANO

(R. DECRETO-LEGGE 13 APRILE 1939, N. 652)

Planimetria dell'immobile situato nel Comune di TREVISO Vicolo del Galletto


Ditta Cassa per le Pensioni ai dipendenti degli Enti Locali

Allegata alla dichiarazione presentata all'Ufficio Tecnico Erariale di TREVISO

A/12


P. SESTO

h. 2.23

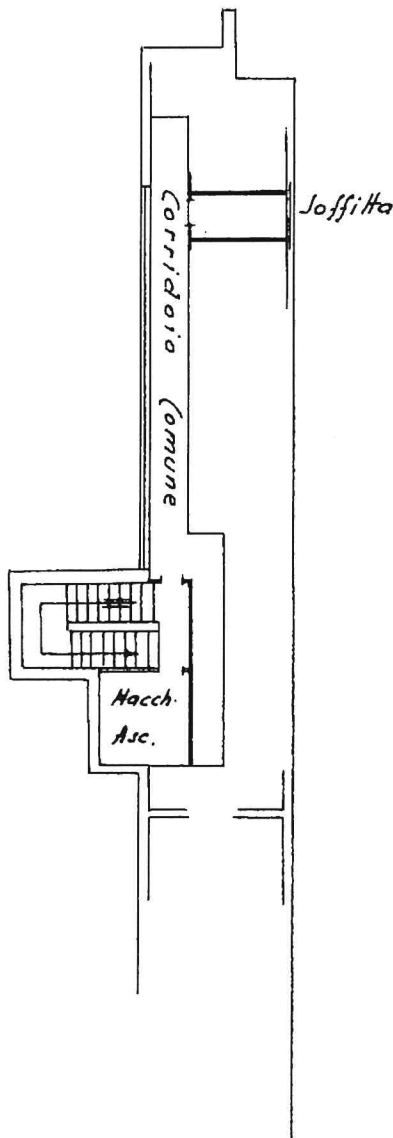

P. QUARTO

h. 2.75

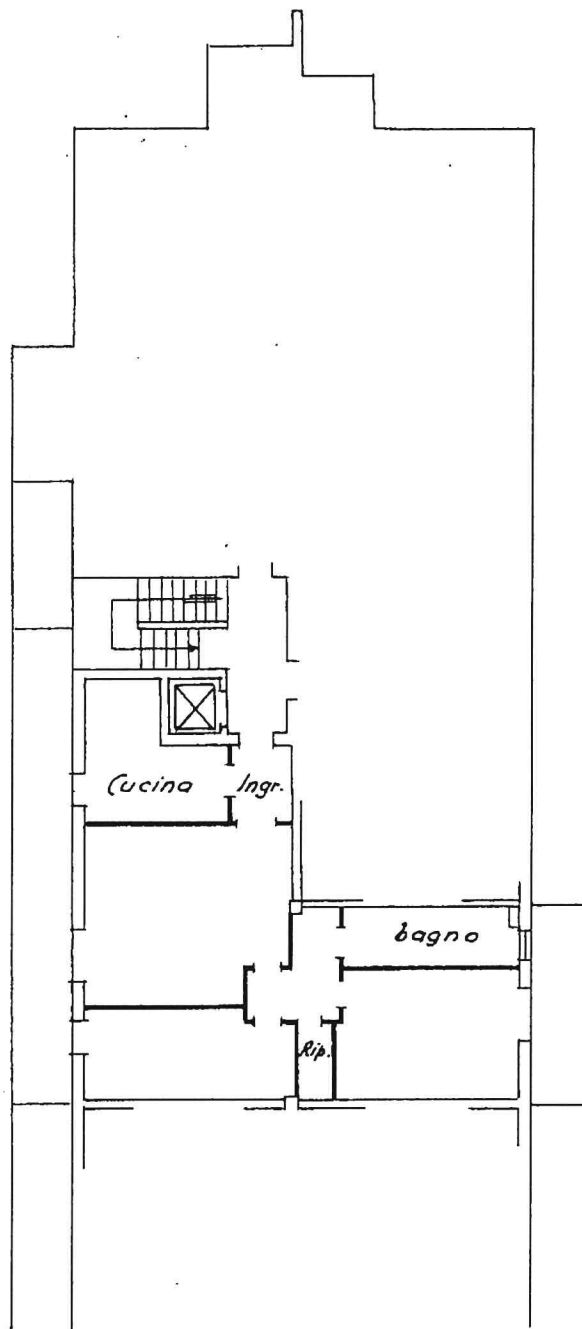

ORIENTAMENTO



SCALA DI 1: 200

Catasto dei Fabbricati - Situazione al 13/12/2018 - Comune di TREVISO (L. 407) - < Sezione Urbana: A Foglio: 6 Particella: 1271 - Subalterno 20 >
STRADA DEL GALLETO piano: 4-6 interno: 12 scala: A;

SPAZIO RISERVATO PER LE ANNOTAZIONI D'UFFICIO

DATA
PROT. N° 2632

1271 AG
20 1271
20

Compilata dal Geometra
(Titolo, nome e cognome del tecnico)
Mario Boer
Iscritto all'Albo de
della Provincia di Treviso
DATA Novembre 1977
Firma: Boer

Eliografica SBG - Treviso



MINISTERO DELLE FINANZE

Mod. B (Nuovo Catasto Edilizio Urbano)

DIREZIONE GENERALE DEL CATASTO E DEI SERVIZI TECNICI ERARIALI

NUOVO CATASTO EDILIZIO URBANO


(R. DECRETO-LEGGE 13 APRILE 1939, N. 652)

Planimetria dell'immobile situato nel Comune di TREVISO Via del Galletto

Ditta Asa per le Pensioni ai dipendenti degli Enti Locali

Allegata alla dichiarazione presentata all'Ufficio Tecnico Erariale di Treviso

A/12

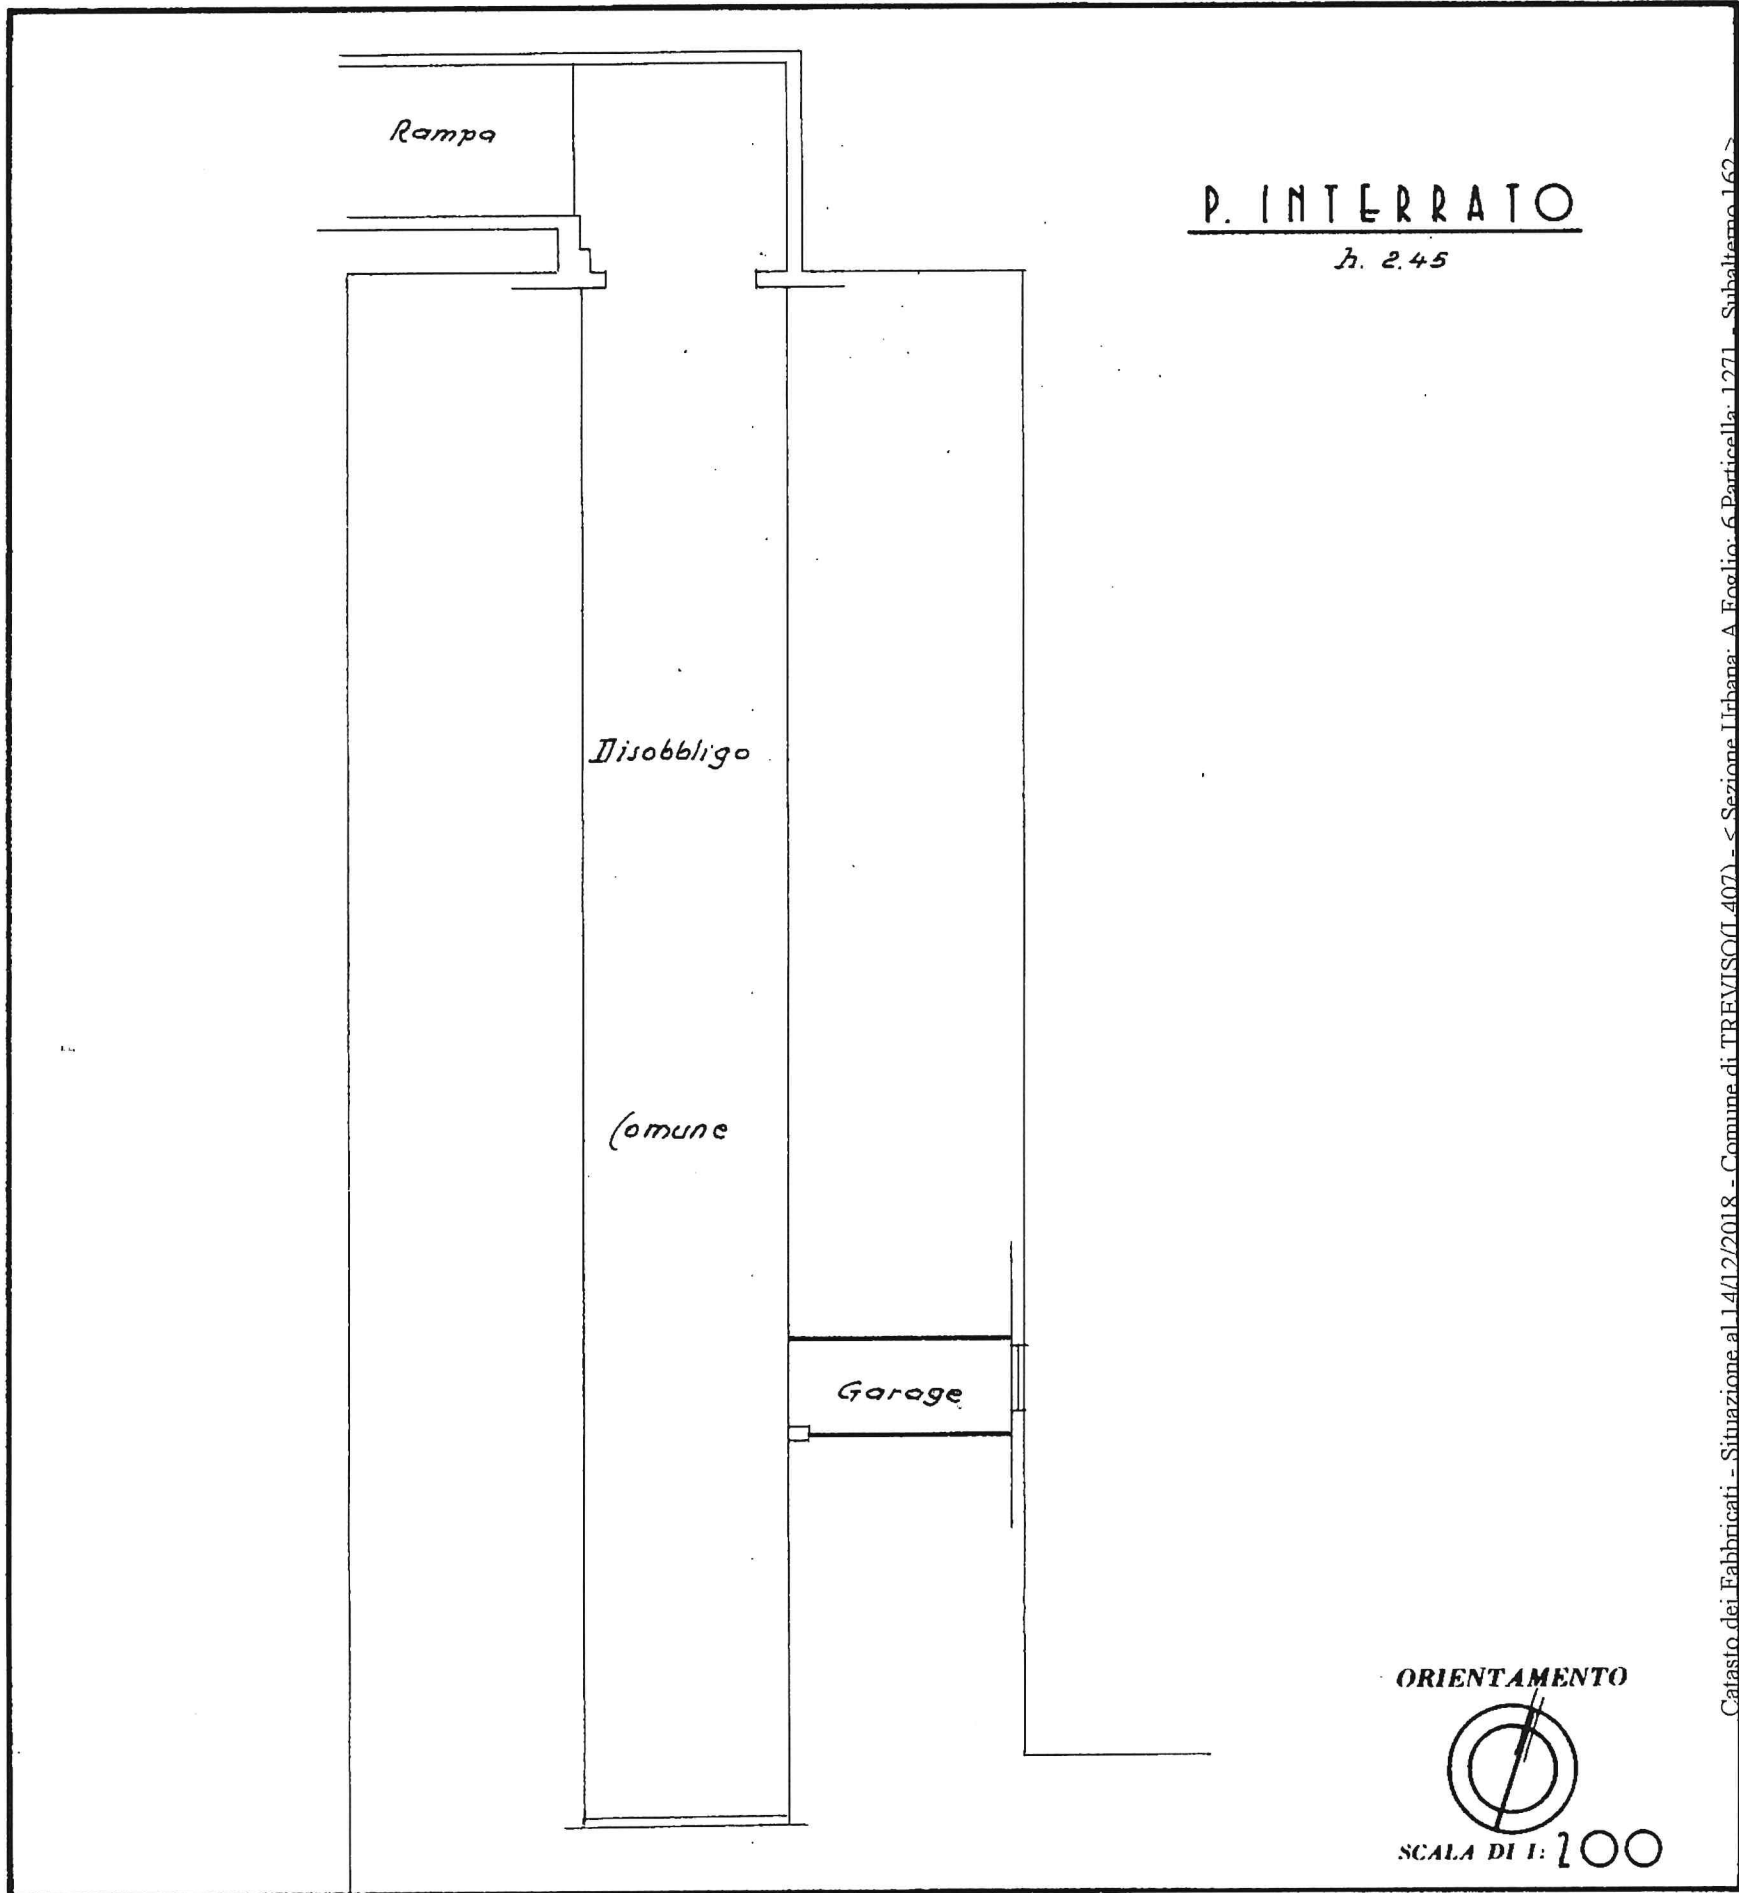

Catasto dei Fabbricati - Situazione al 14/12/2018 - Comune di TREVISO (407) - < Sezione Urbana: A Foglio: 6 Particella: 1271 - Subalterno: 162 - STRADA DEL GALLETO piano: S1;

SPAZIO RISERVATO PER LE ANNOTAZIONI D'UFFICIO

DATA
PROT. N° 244

1271 AG
162
1271
162

Compilata dal Geometra
(Titolo, nome e cognome del tecnico)

Mario Boer

Inscritto all'Albo de

della Provincia di Treviso

DATA Novembre 1977

Firma: Boer

Eliografica SBG - Treviso