



MINISTERO DELLE FINANZE

Mod. B (Nuovo Catasto Edilizio Urbano)

DIREZIONE GENERALE DEL CATASTO E DEI SERVIZI TECNICI ERARIALI

NUOVO CATASTO EDILIZIO URBANO

(R. DECRETO-LEGGE 13 APRILE 1939, N. 652)

Planimetria dell'immobile situato nel Comune di TREVISO Viaolo del Galletto


Ditta (ora per le Pensioni ai dipendenti degli Enti Locali)

Allegata alla dichiarazione presentata all'Ufficio Tecnico Erariale di Treviso

II/1


P. PRIMO

h. 2.75

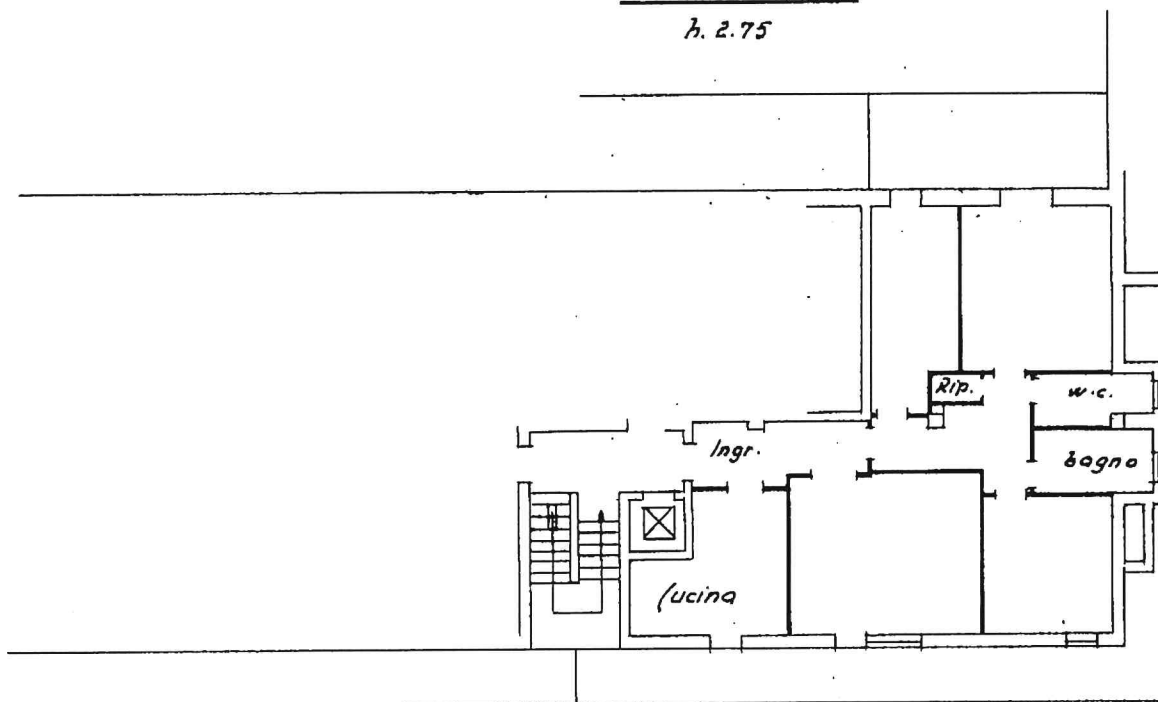

P. SESTO

h. 2.23

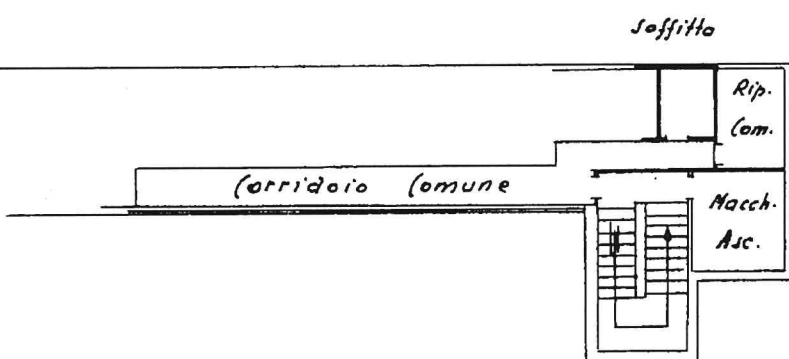

LE PARTI COMUNI
NON SONO
BASTERIZZATE PER
MOTIVI TECNICI
(BADEX)

ORIENTAMENTO



SCALA DI 1: 200

Catasto dei Fabbricati - Situazione al 13/12/2018 - Comune di TREVISO (L.407) - < Sezione Urbana: A Foglio: 6 Particella: 1271 - Subalterno 61 >
STRADA DEL GALLETO piano: 1-6 interno: 1 scala: D,

SPAZIO RISERVATO PER LE ANNOTAZIONI D'UFFICIO

DATA

PROT. N.º

6053

1271 A6
1271
61 61X

Compilata dal Geometra

(Titolo, nome e cognome del tecnico)

Mario Boer

Iscritto all'Albo de

della Provincia di Treviso

DATA Novembre 1977

Firma: [Signature]

Eliografico SBG - Treviso




MINISTERO DELLE FINANZE
DIREZIONE GENERALE DEL CATASTO E DEI SERVIZI TECNICI ERARIALI
NUOVO CATASTO EDILIZIO URBANO

Planimetria dell'immobile situato nel Comune di TREVISO
Intesa per le funzioni di dipendente degli Enti locali
Allegato alla dichiarazione presentata all'Ufficio Tecnico Erariale di Trevi

Scheda N. 2/2

P. INTERRAIO
h. 245

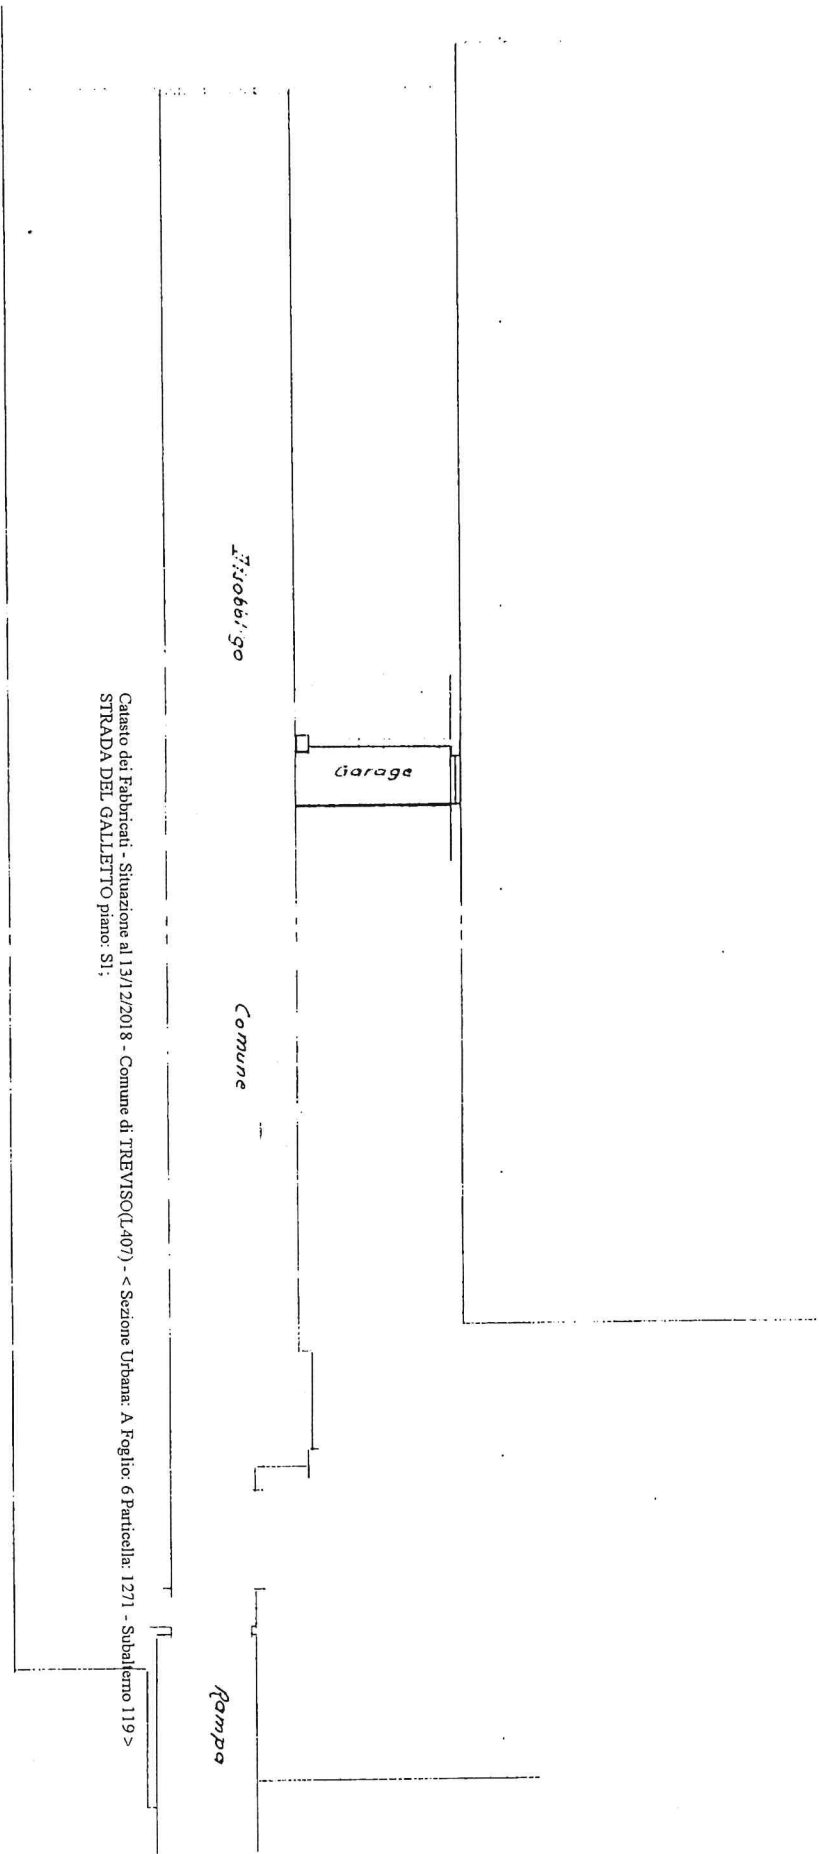

Catasto dei Fabbricati - Situazione al 13/12/2018 - Comune di TREVISO (407) - < Sezione Urbana: A Foglio: 6 Particella: 1271 - Subalterno 119 >
STRADA DEL GALLETTTO piano: SI;

ORIENTAMENTO

Scala di 1:200

SPAZIO RISERVATO PER LE ANNOTAZIONI DI L'EDIFICIO	
PROVA	
A6	
1271	
149	

Completato dal Geometra
Mario Boer
Intesa all'Ufficio di
della Provincia di Trevi
17 dicembre 1977

Disegnato da: 1/55 - Trevi