



MINISTERO DELLE FINANZE

DIREZIONE GENERALE DEL CATASTO E DEI SERVIZI TECNICI ERARIALI

NUOVO CATASTO EDILIZIO URBANO

(R. DECRETO-LEGGE 13 APRILE 1939, N. 652)

Planimetria dell'immobile situato nel Comune di TREVISO Viaolo del Gallo


Ditta Cassa per le Pensioni ai dipendenti degli Enti Locali

Allegata alla dichiarazione presentata all'Ufficio Tecnico Erariale di Treviso

II/7

P. TERZO

h. 2.75

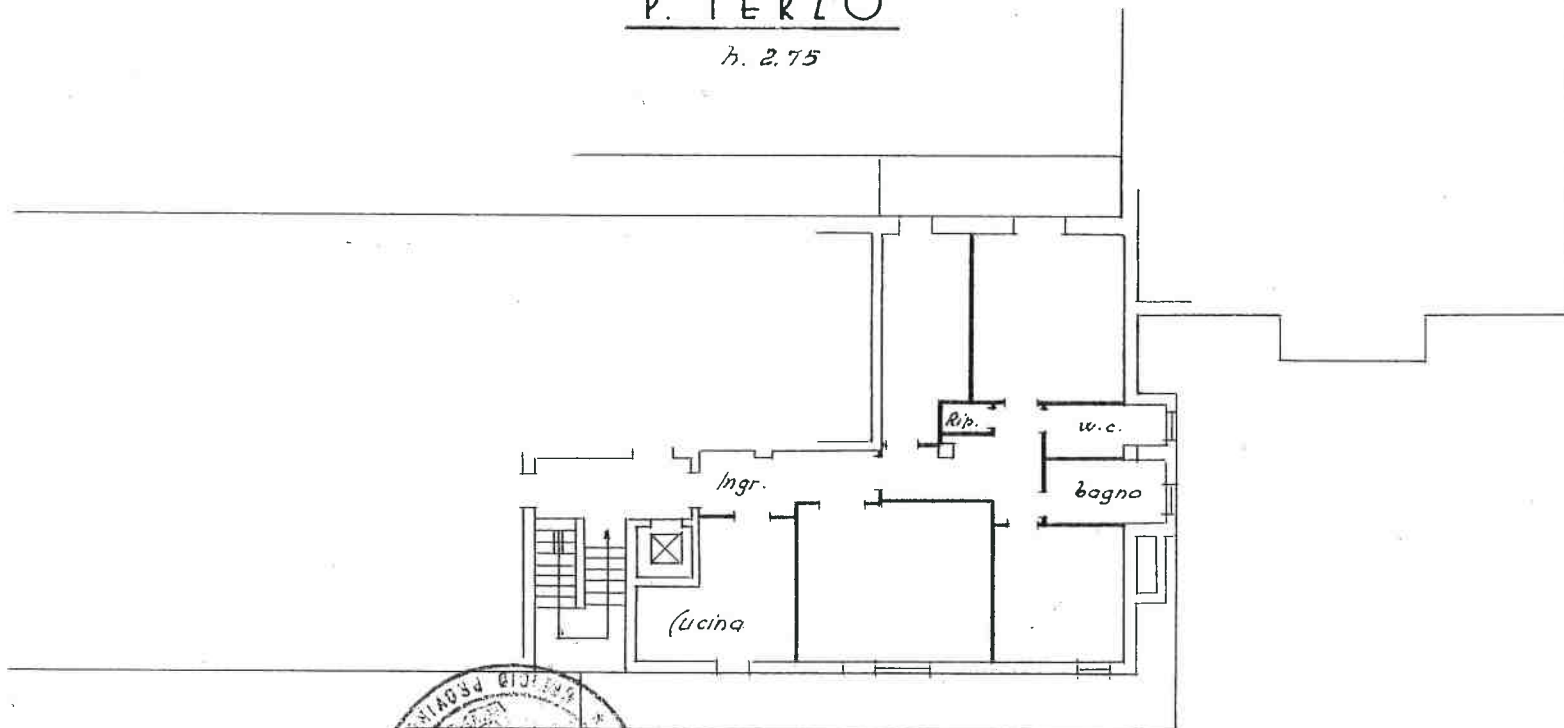


Costituisce parte della certificazione
N. 638289 del 21 DIC. 2004

pag. N. 26 di 198


P. SESTO

h. 2.23

Soffitta

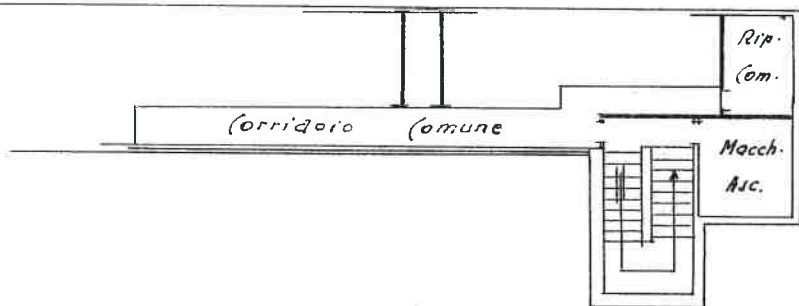

ORIENTAMENTO

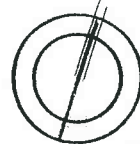

SCALA DI 1: 200

SPAZIO RISERVATO PER LE ANNOTAZIONI D'UFFICIO

DATA
PROT. N° 2679

1271 AG
67 1271
67X

Compilata dal Geometra
(Titolo, nome e cognome del tecnico)

Mario Boer

Iscritto all'Albo de
della Provincia di Treviso

DATA Novembre 1977

Firma: Boer




MINISTERO DELLE FINANZE
DIREZIONE GENERALE DEL CATASTO E DEI SERVIZI TECNICI ERARIALI

NUOVO CATASTO EDILIZIO URBANO

Immobili situate nel Comune di **TREVISO** Isola del Galletto
Catasto dei Fabbricati - Situazione al 13/12/2018 - Comune di TREVISO (L.407) - < Sezione Urbana. A Foglio: 6 Particella: 1271 - Subalterno 125 >
STRADA DEL GALLETTO piano: S1;
Allegata alla dichiarazione presentata all'Ufficio Tecnico Erariale di **TREVISO**
Scheda N. **11/7**

P. INTERRATO

h. 245

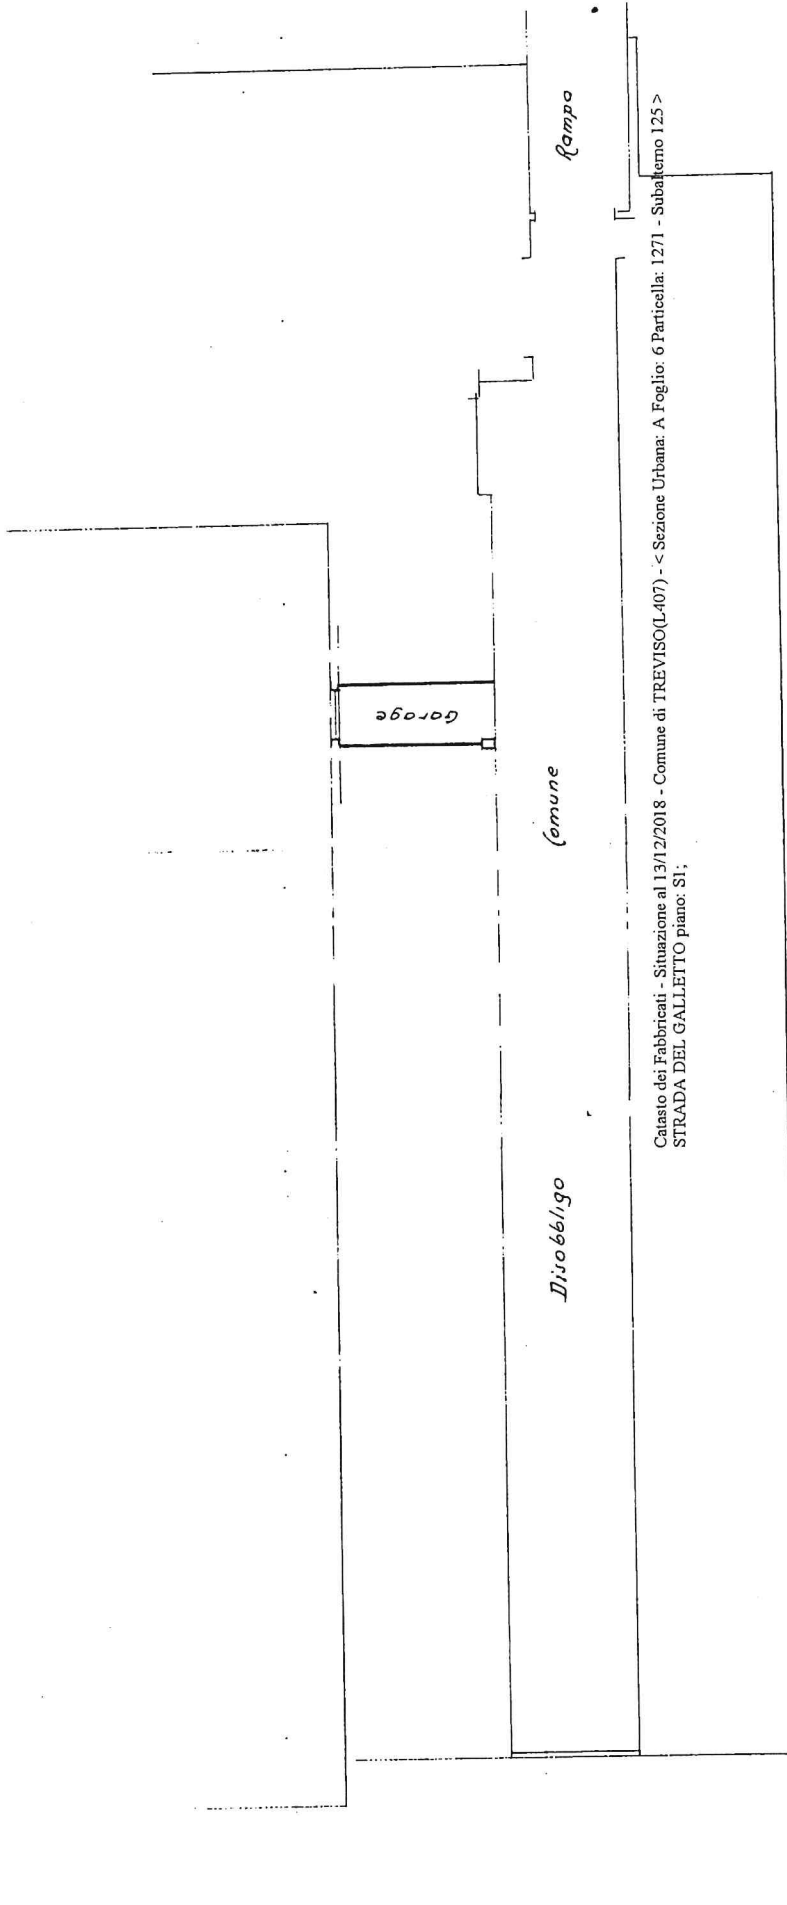

ORIENTAMENTO



Scala di 1:100

SPAZIO RISERVATO PER LE ANNOTAZIONI D'UFFICIO

DATA
PROT. N°

A6
A271
A25

Compilata dal Geometra

Mario Boer

Incaricato all'Ufficio de

della Provincia di Treviso

11/11/1977

Firma

Elaborata SBC - Treviso