




DIREZIONE GENERALE DEL CATASTO E DEI SERVIZI TECNICI ERARIALI
 NUOVO CATASTO EDILIZIO URBANO

(R. DECRETO-LEGGE 13 APRILE 1939, N. 652)

1272-103

Planimetria dell'immobile situato nel Comune di Treviso Via vicolo del Galletto 103
 Ditta CASSA PER LE PENSIONI AI DIPENDENTI DEGLI ENTI LOCALI
 Allegata alla dichiarazione presentata all'Ufficio Tecnico Erariale di Treviso

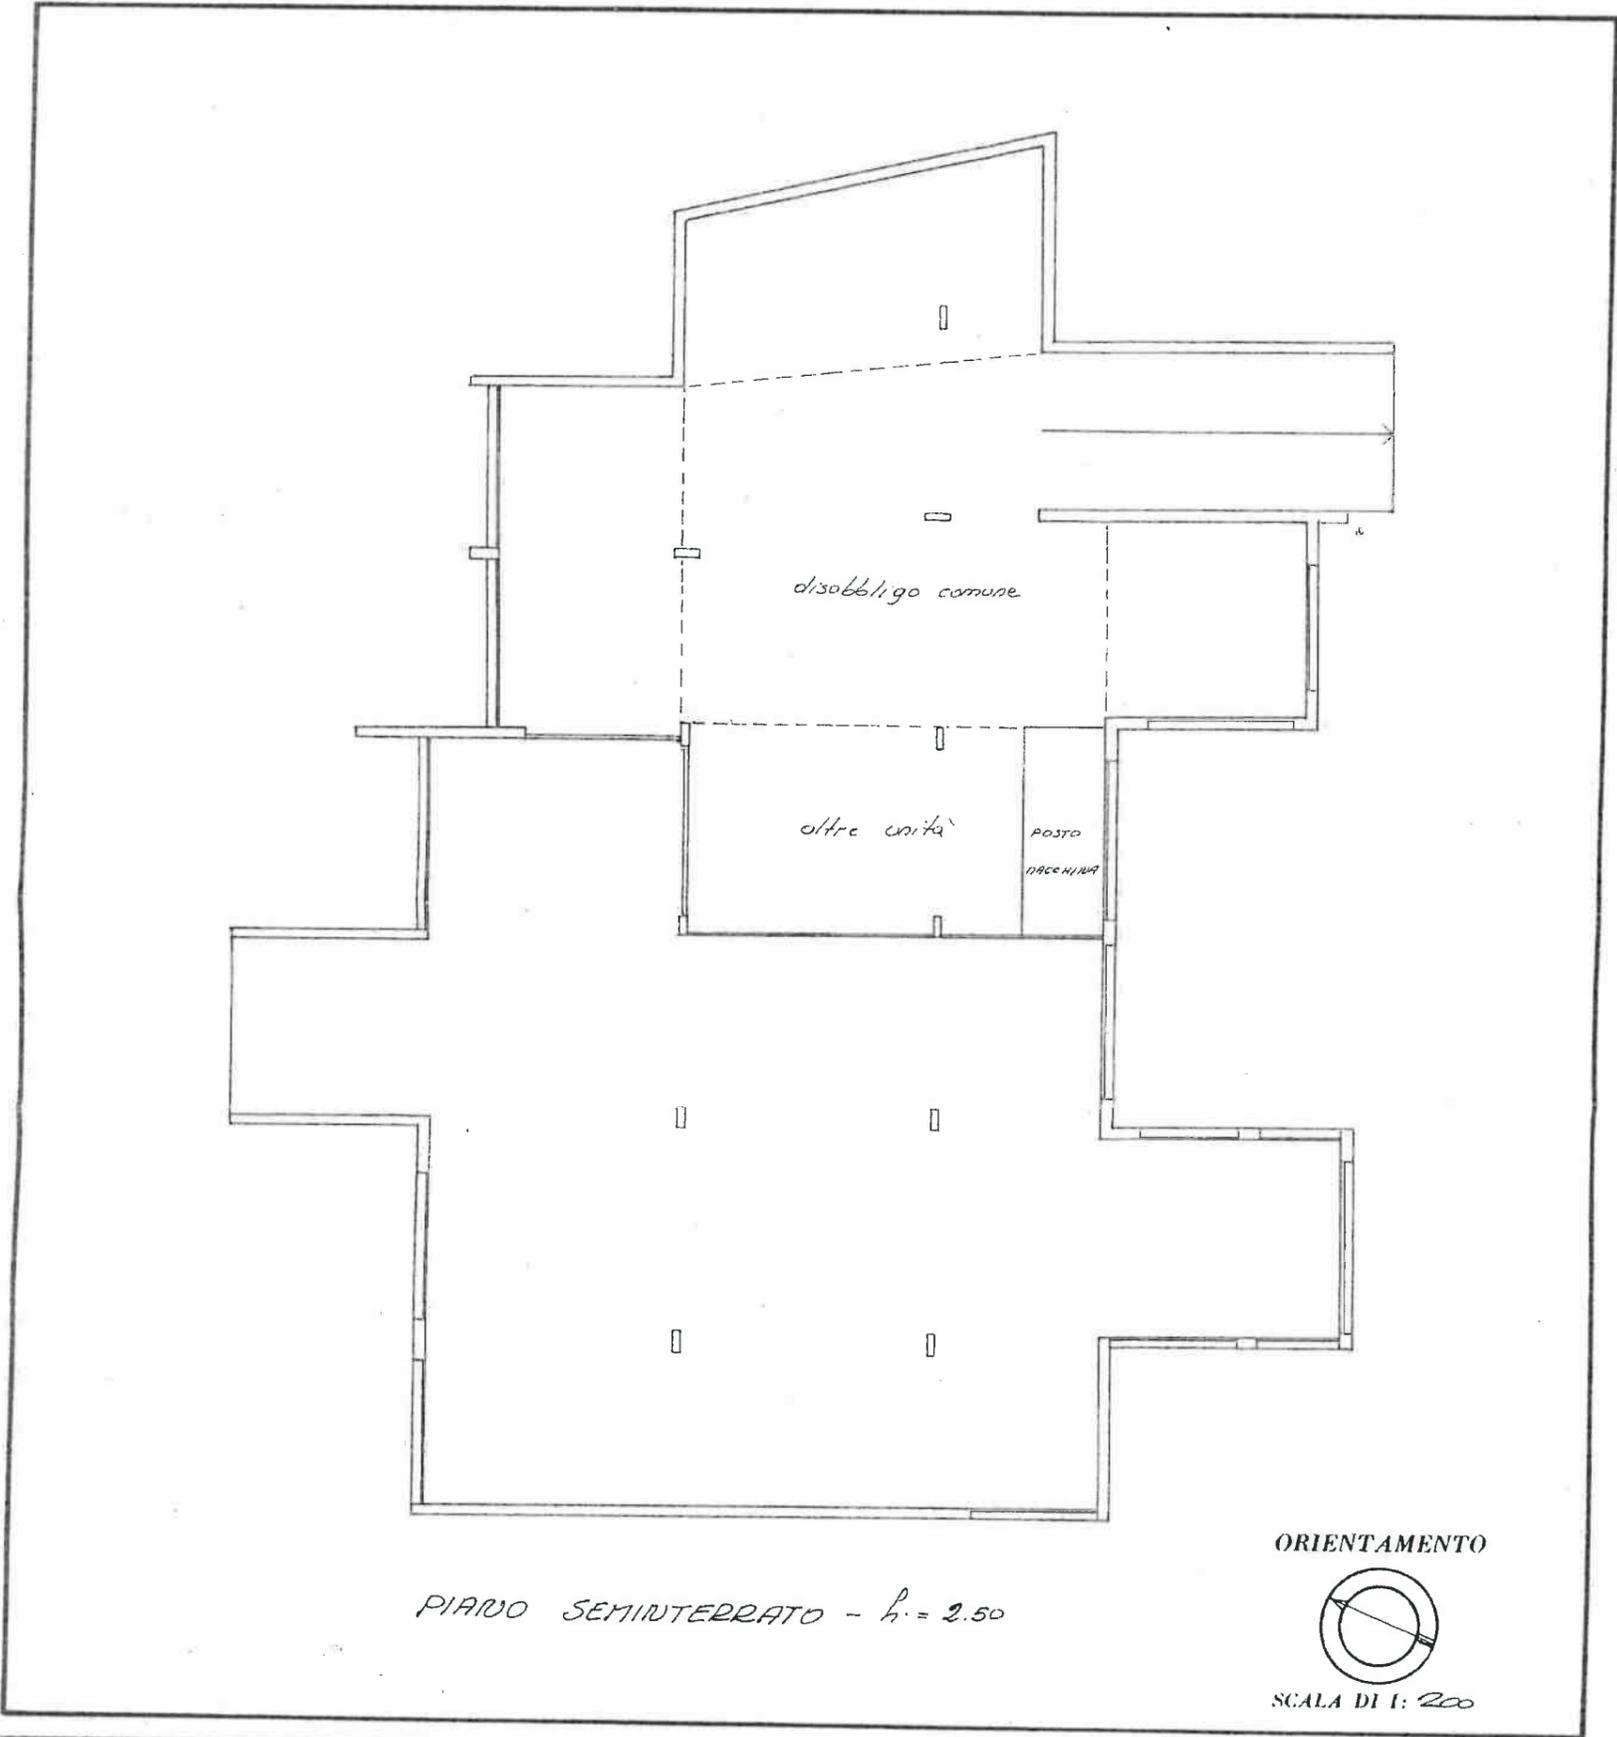

SPAZIO RISERVATO PER LE ANNOTAZIONI D'UFFICIO

DATA
 PROT. N.º 2578

A6
1272
103

Compilata dal Geom.
 (Titolo, nome e cognome del tecnico)
Mario BOER
 Iscritto all'Albo dei geom.
 della Provincia di Treviso
 DATA - 11 - 1977
 Firma: Boer