



NUOVO CATASTO EDILIZIO URBANO


(R. DECRETO-LEGGE 13 APRILE 1939 N. 652)

Planimetria dell'immobile situato nel Comune di TARANTO Via PIAZZA DA DENOMINARE N. 8
Ditta BEHI STABILI TARANTO - BESTAT S.p.A.
Allegata alla dichiarazione presentata all'Ufficio Tecnico Erariale di TARANTO

PIANO 15°

SCALA C-INT. 53

h = m. 3.00

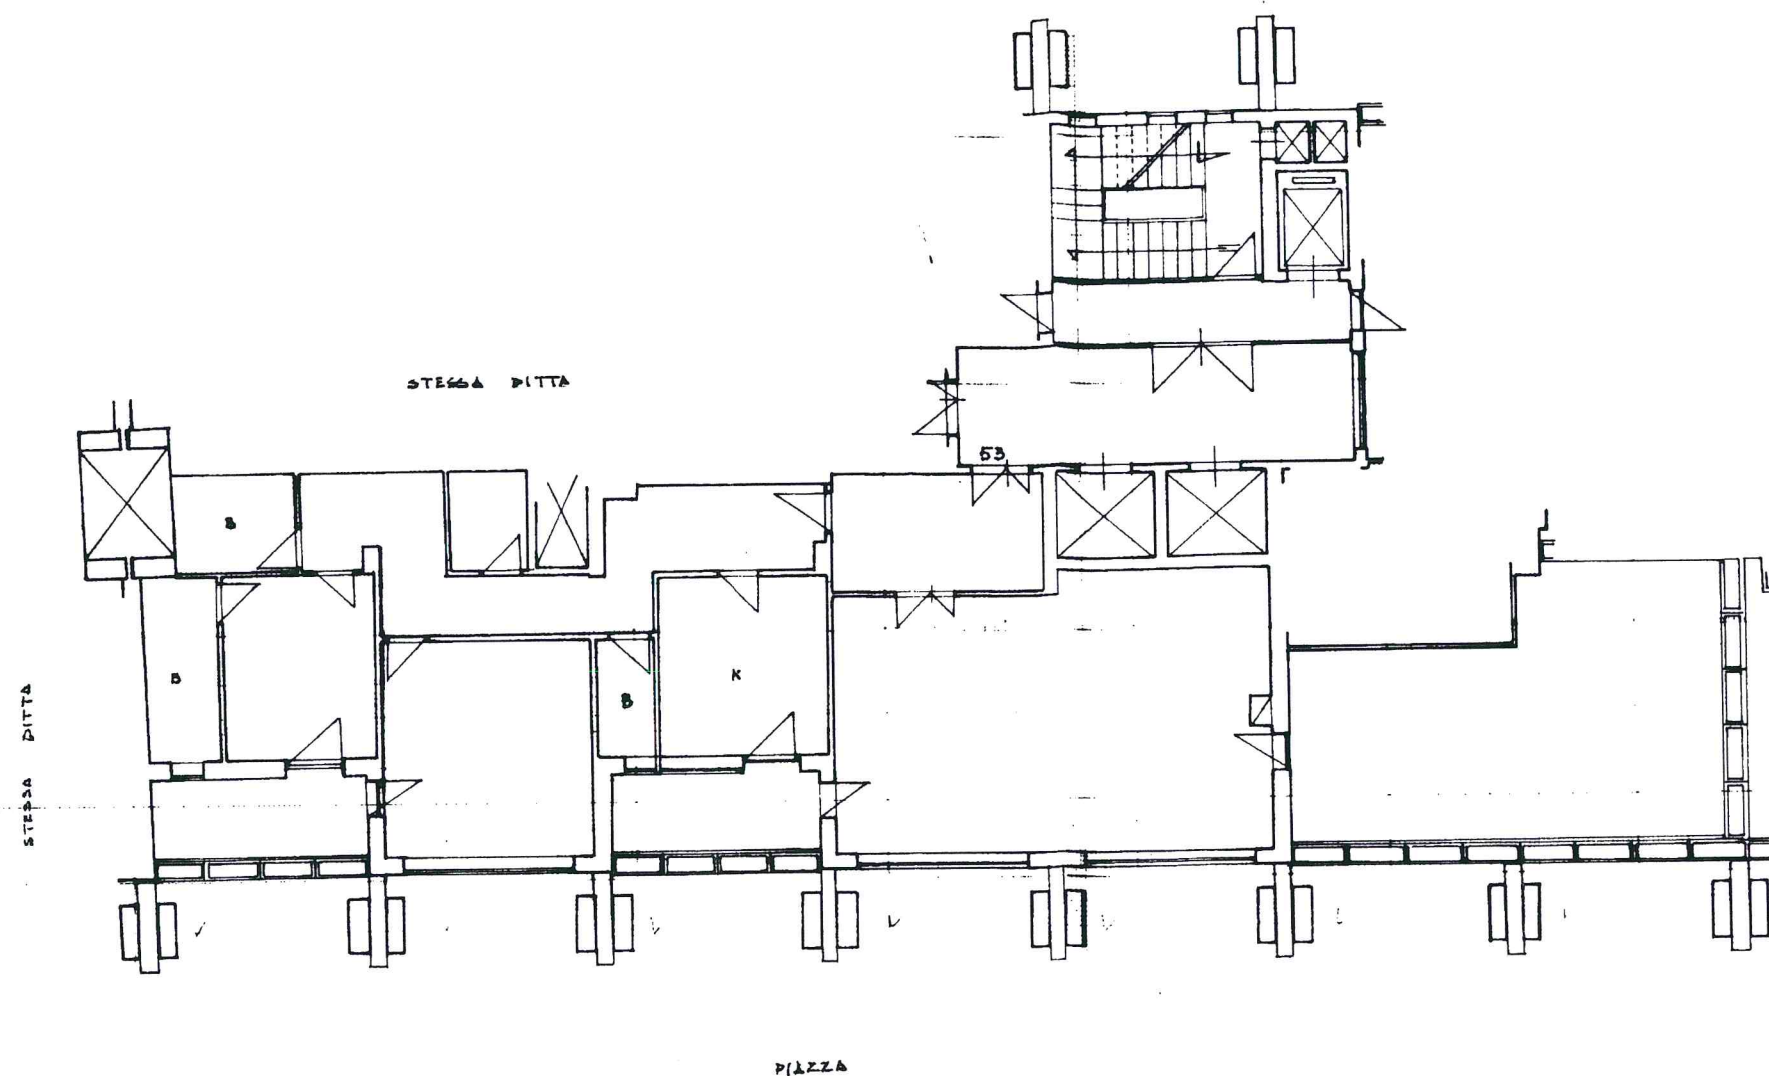

ORIENTAMENTO



SCALA DI 1:100

SPAZIO RISERVATO PER LE ANNOTAZIONI D'UFFICIO

DATA

PROT. N°

Fp. 244/1420/110

Compilata dal Geom. Roberto
SANTARENGOIscritto all'Albo dei GEOMETRI
della Provincia di TARANTO

DATA

Firma: R. Santarengo

244/1420/110