

Agenzia del Territorio  
**CATASTO FABBRICATI**  
Ufficio Provinciale di  
Livorno

Dichiarazione protocollo n. *75448* del *01/03/06*

Planimetria di u.i.u. in Comune di Livorno

Via Del Giglio

civ. 24

Identificativi Catastali:

Sezione:

Foglio: 16B

Particella: 2324

Subalterno: 411

Compilata da:

De Vito Antonio

Iscritto all'albo:


Ingegnere Dipendente Pubblico

Prov.

N.

Scheda n. 1

Scala 1:200

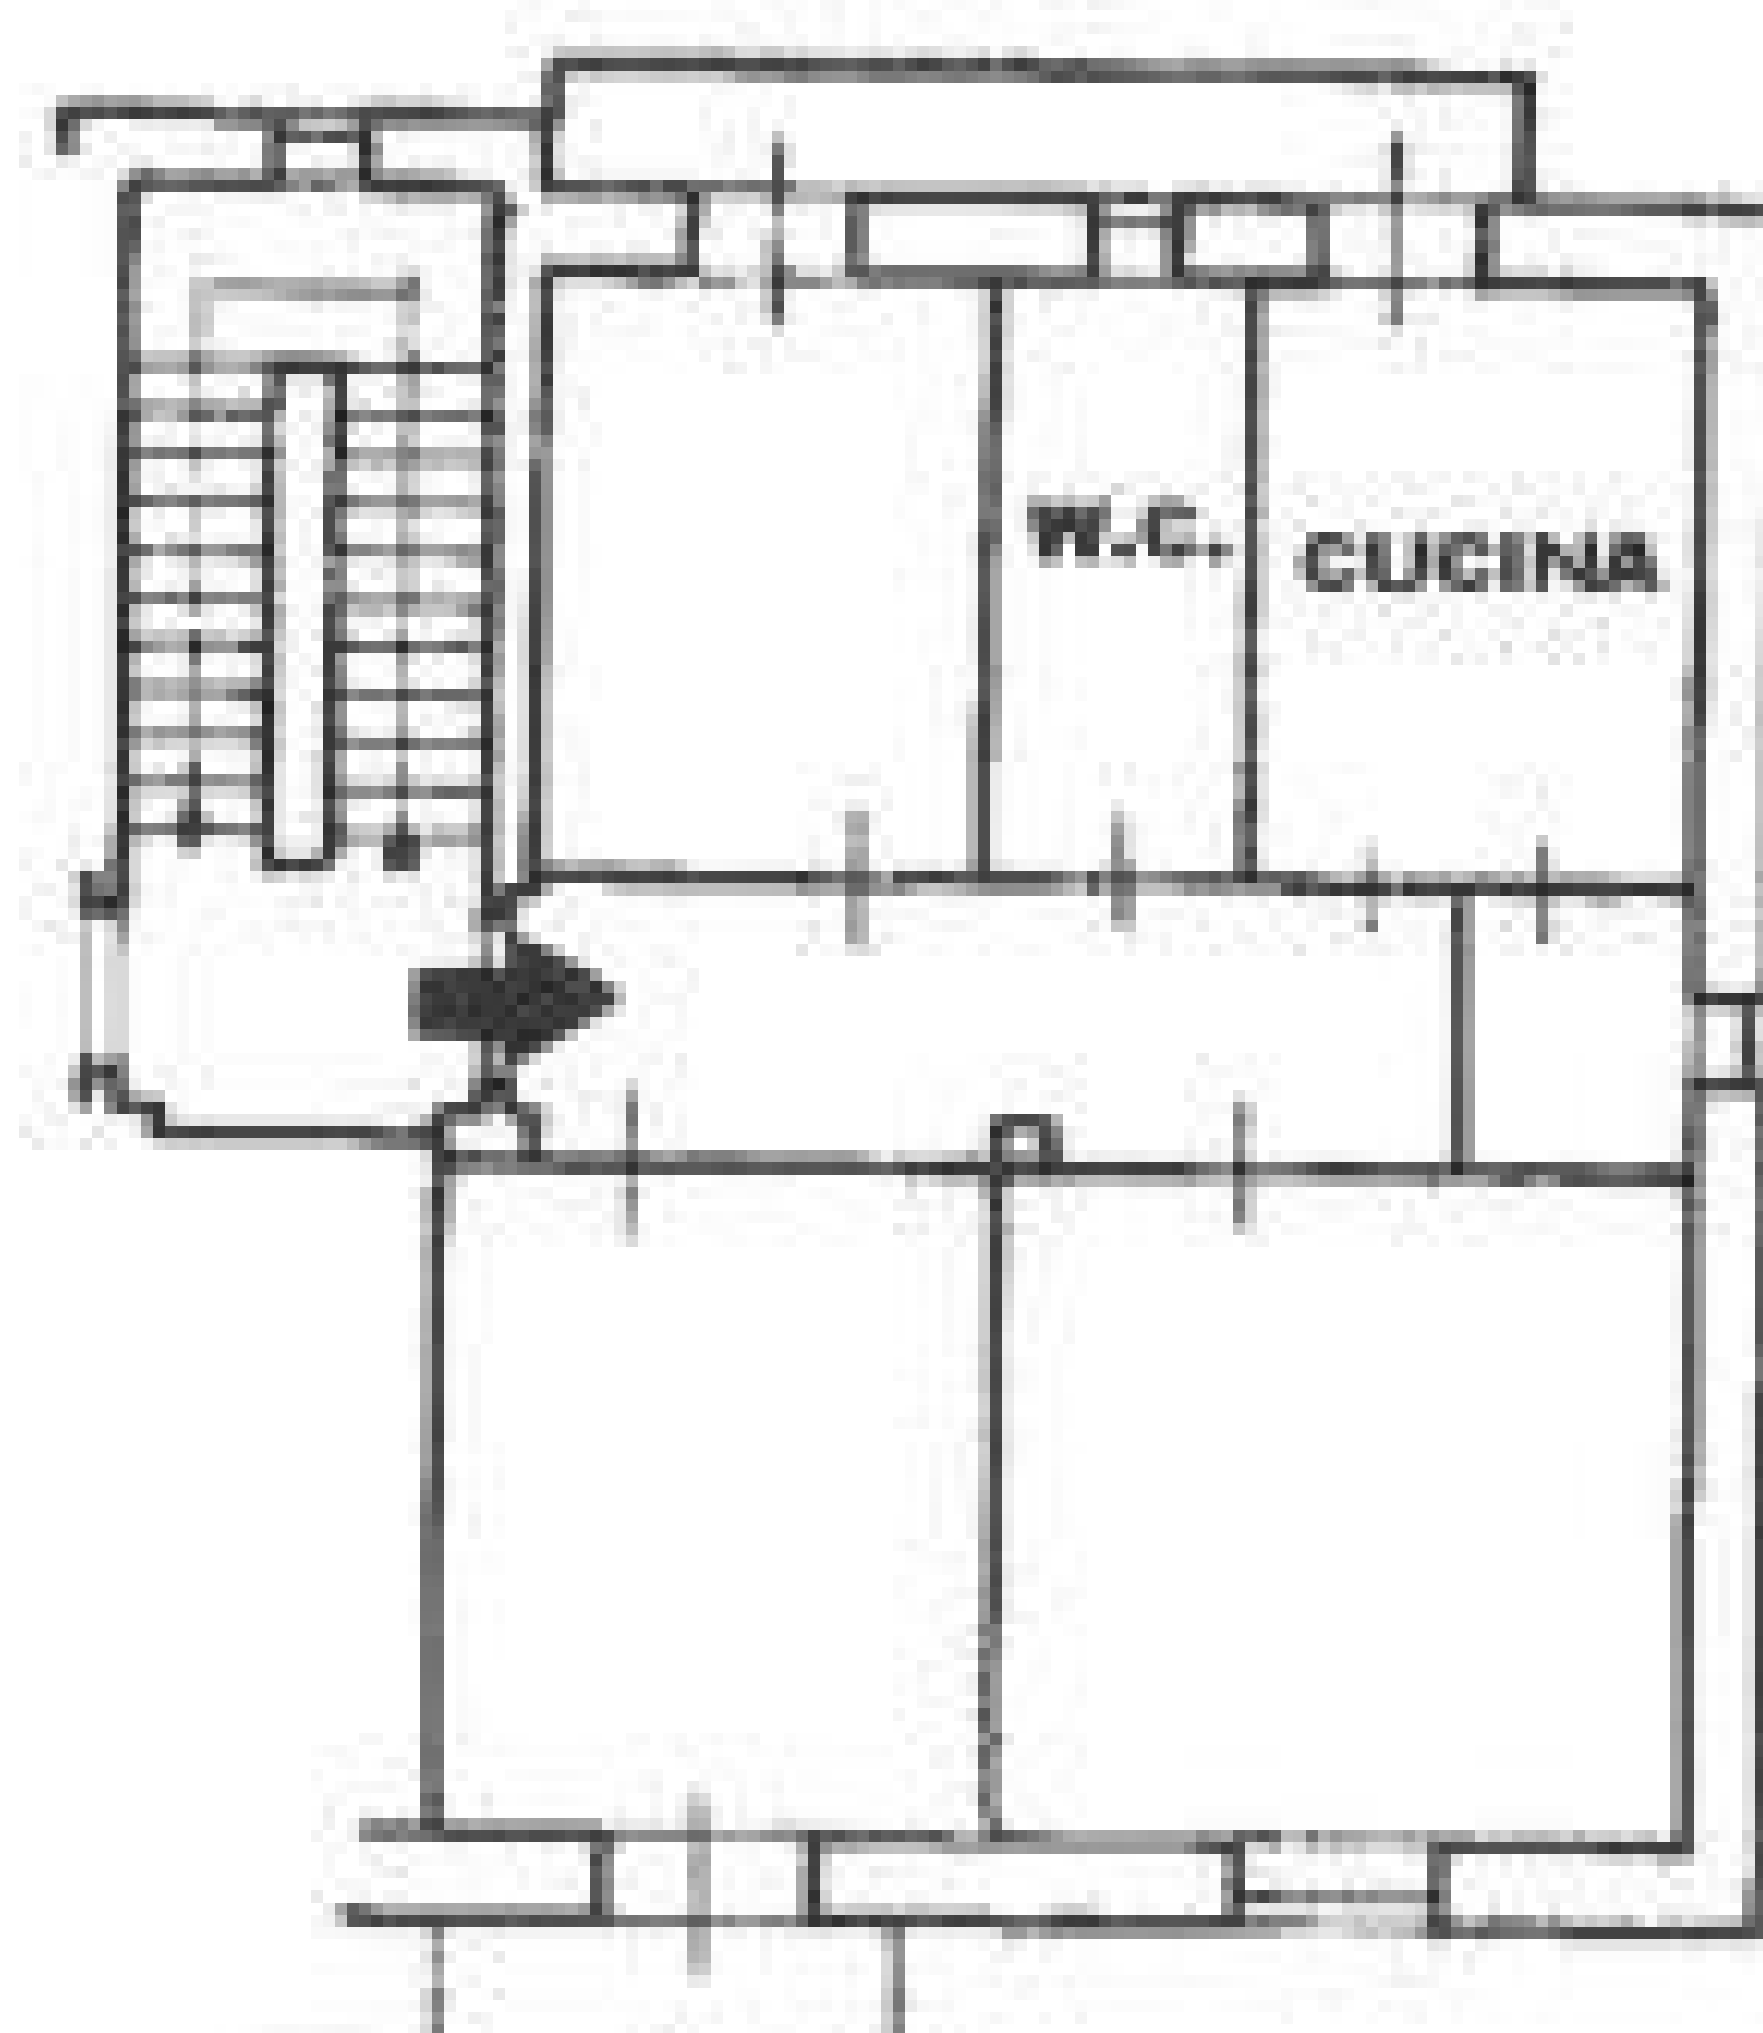

**SECONDO PIANO**  
**H.3.25**

Ing. Antonio De Vito

*MD*

VIA DEL GIGLIO

NORD

Agenzia del Territorio  
**CATASTO FABBRICATI**  
Ufficio Provinciale di  
Livorno

Dichiarazione protocollo n. 75448 del 01/09/06

Planimetria di u.i.u. in Comune di Livorno

Via Del Giglio

civ. 24

Identificativi Catastali:

Serione:

Foglio: 16B

Particella: 2324

Subalterno: 412

Compilata da:

De Vito Antonio

Iscritto all'albo:

Ingegnere Dipendente Pubblico

Prov.


N.

Scheda n. 1

Scala 1:200

Piazza Cavallotti

Scala E  
Piazza Cavallotti 4

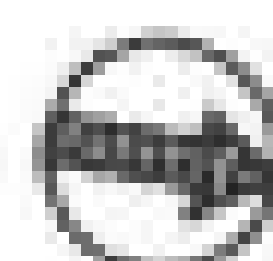

Nord

Sub.  
412

Scala D  
Via del Giglio 24

H=210

Via del Giglio

*Mus*