

MODULARIO
F. riq. rend. 497




MINISTERO DELLE FINANZE
DIPARTIMENTO DEL TERRITORIO
CATASTO EDILIZIO URBANO (RDL 13-4-1939, n. 652)

MOD. BN (CEU)

LIRE
500

Planimetria di u.i.u. in Comune di **Milano** via **Adriano** civ. **100**

Pianta Piano Terra
H= 3.50

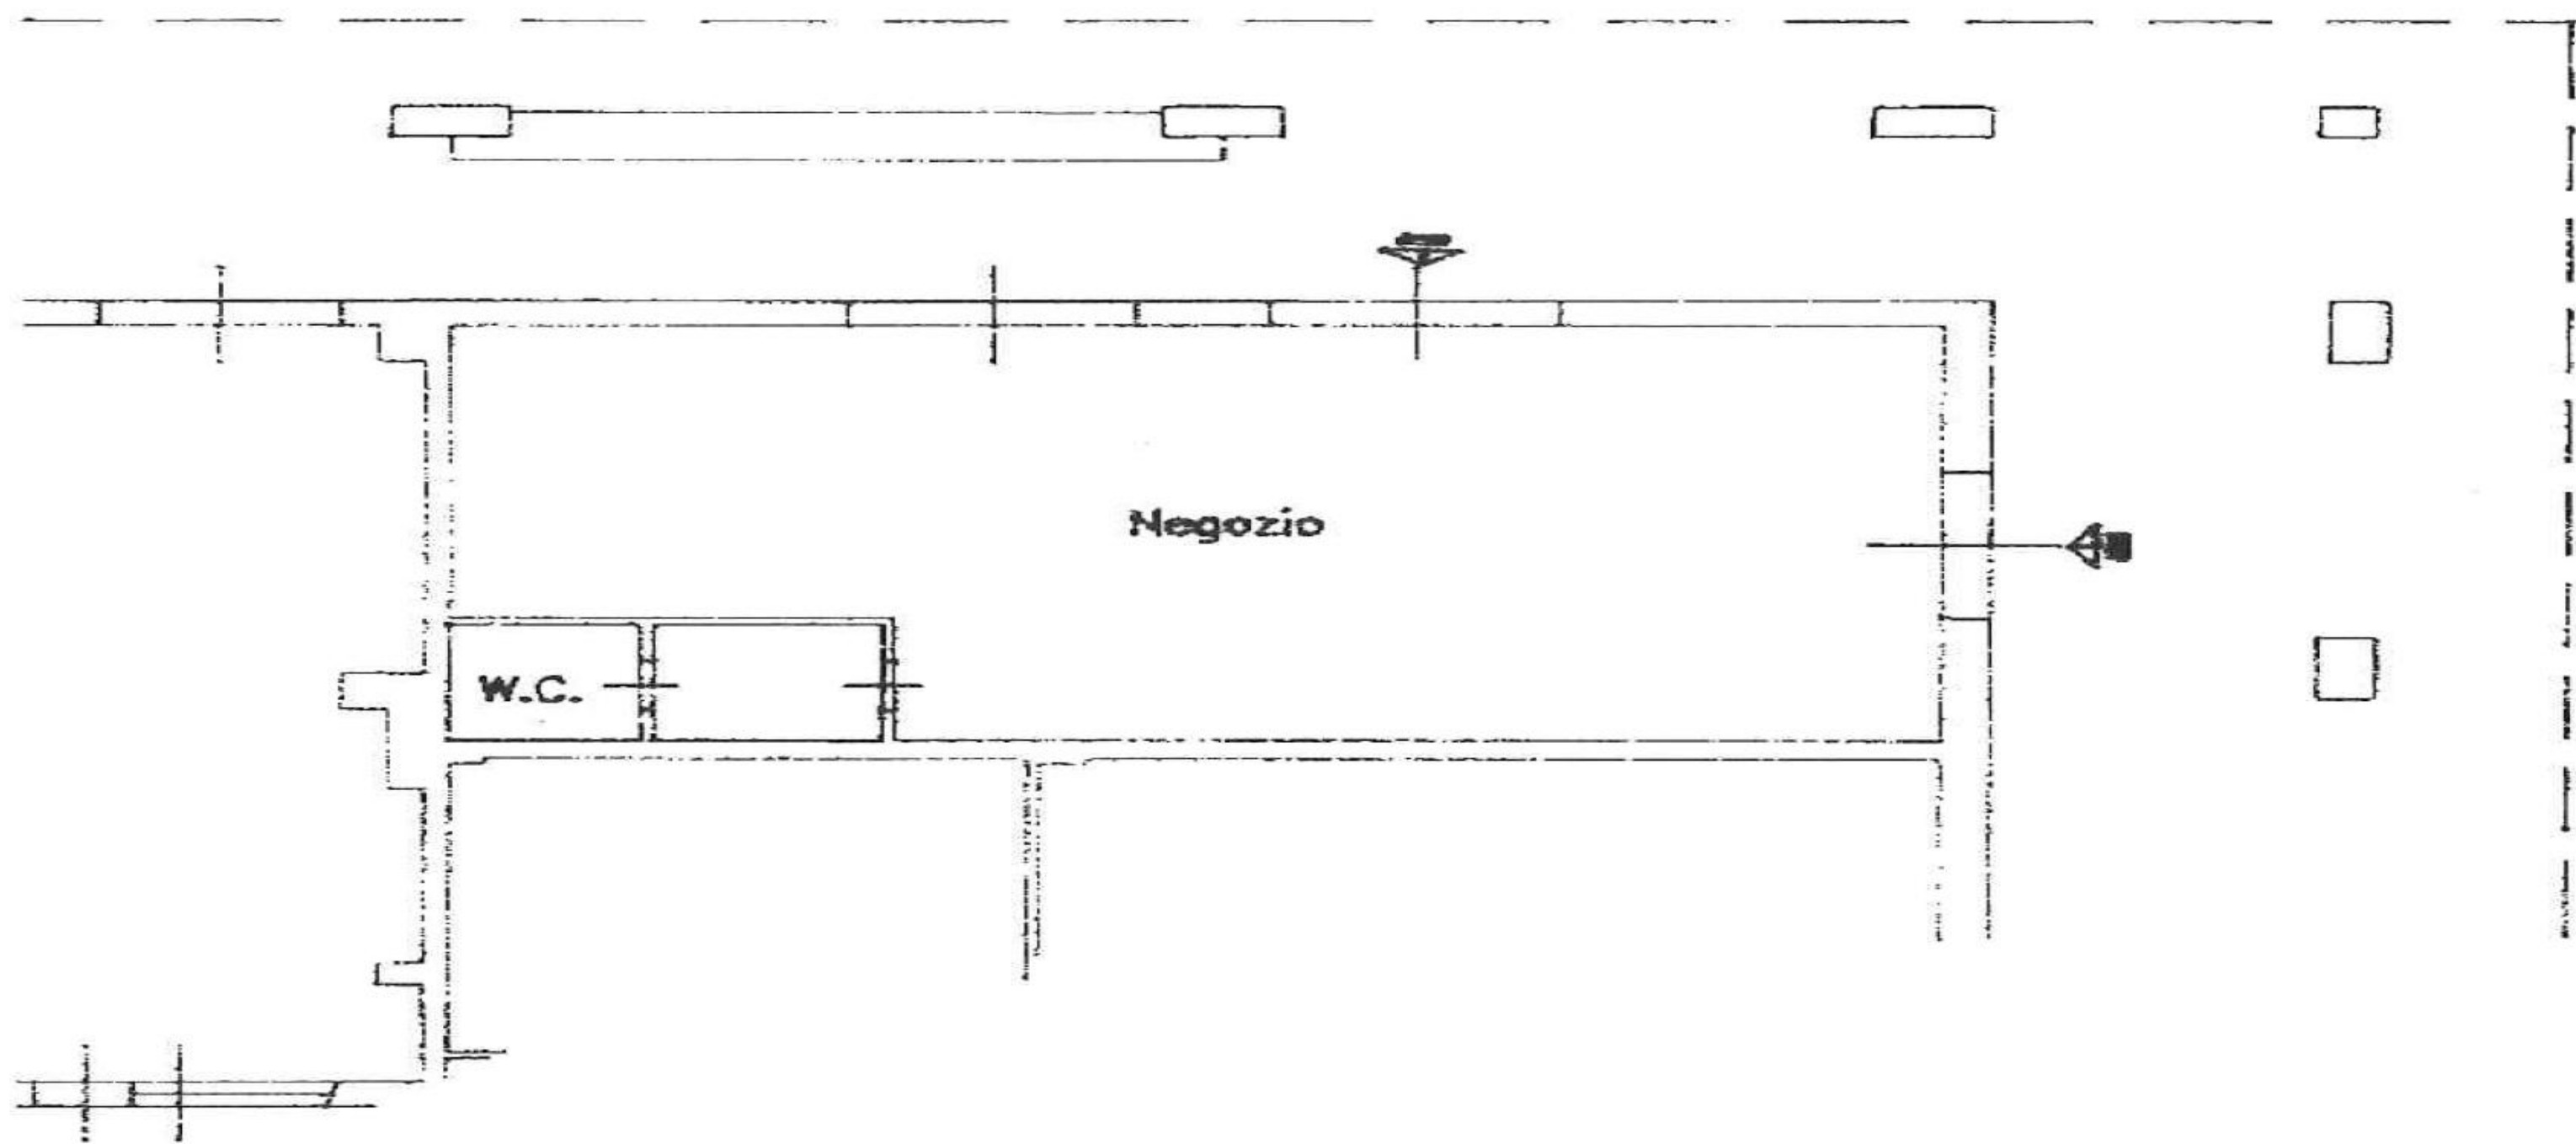


Coerenze: Stessa ditta



00023978

ORIENTAMENTO

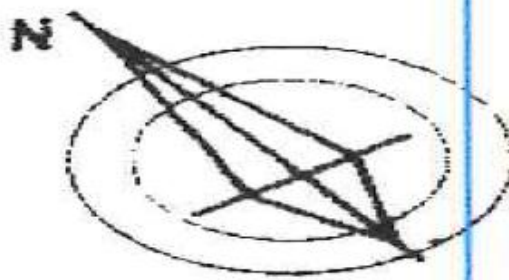

SCALA DI 1:200

Dichiarazione di N.C. ☒
Ultima planimetria in data ☐

Compilata dal **Arch. Meregalli Pier Giorgio**
(Titolo cognome e nome)

Data presentazione: 04/12/1995 - Data: 18/03/2020 - n. T83561 - Richiedente: FRNSVT69R05H792Y
Totale schede: 86 - Formato di acquisizione: A4(210x297) - Formato stampa richiesto: A4(210x297)
n. 90 sub. 17 della provincia di **Milano** data **16-10-95** Firma **Arch. Meregalli**



Carata dei Fabbricati - Situazione al 18/03/2020 - Comune di MILANO (F205) - < Foglio: 86 - Particella: 90 - Subalterno: 17 >
VIA PUBLIO ELIO ADRIANO n. 100 piano: T;