





NUOVO CATASTO EDILIZIO URBANO

(R. DECRETO-LEGGE 13 APRILE 1939, N. 652)

Planimetria dell'immobile situato nel Comune di ROMA Via A. MAURI n° 28
Ditta SOC. IMM. SOHIA S.R.L. con sede in Roma Via A. MAURI n° 28
Allegata alla dichiarazione presentata all'Ufficio Tecnico Erariale di ROMA

PIANO PRIMO
INT. 3

SCHEDA H. n° 820719

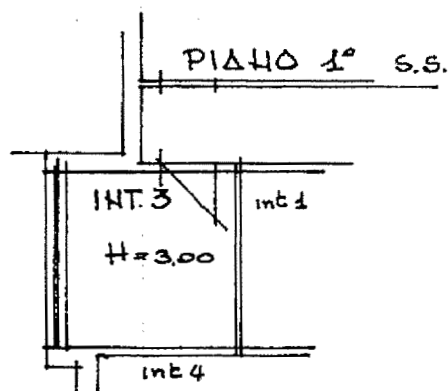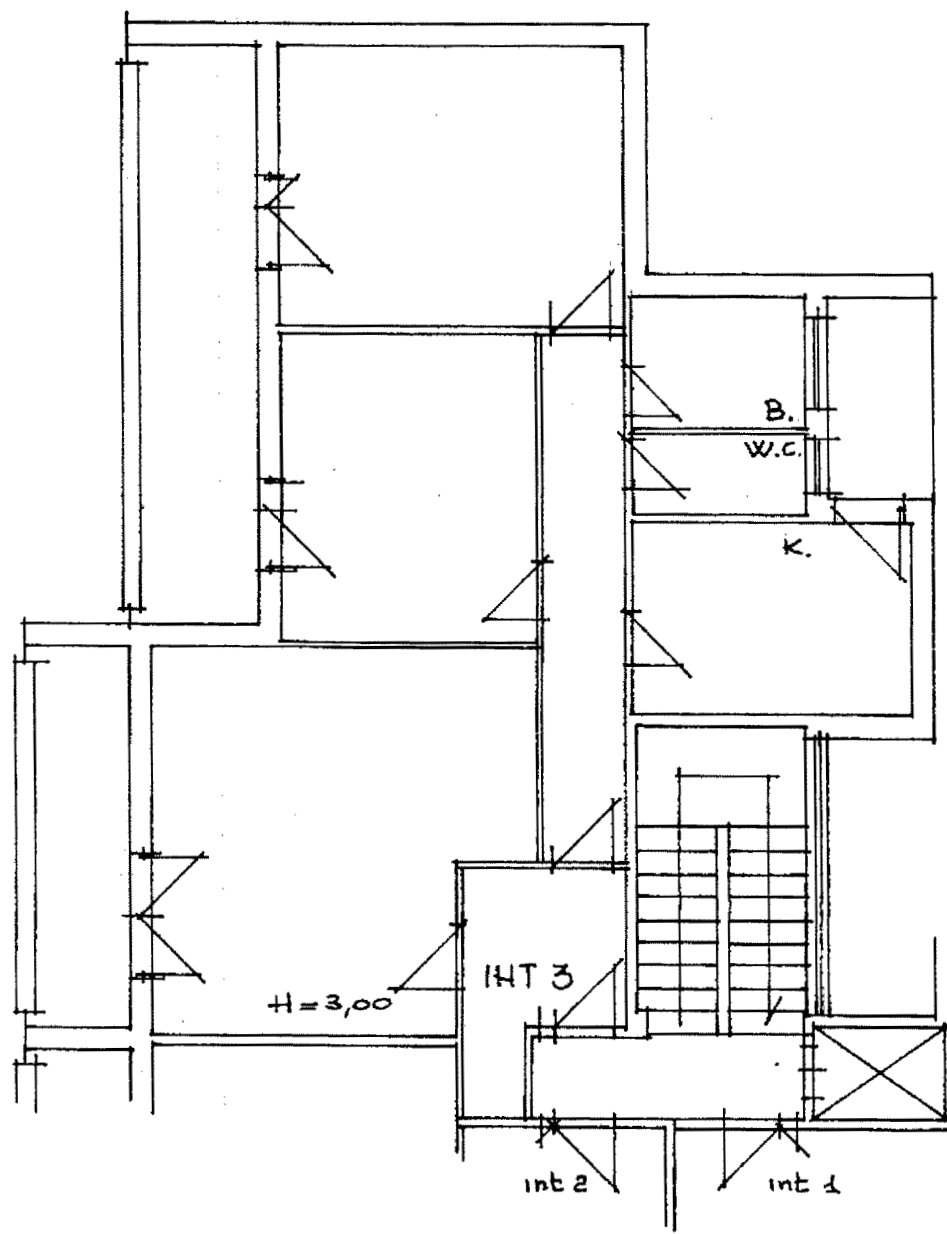

ORIENTAMENTO




SCALA DI 1:100

SPAZIO RISERVATO PER LE ANNOTAZIONI D'UFFICIO

Compilata dal P.T.O. IND. LE
(Titolo, nome e cognome del tecnico)
MAURIZIO CECCABANELLI
Iscritto all'Albo dei P.T. IND. LI
della Provincia di LAZIO (TESS. 204)

DATA 25/05/2010
Firma: [Signature]

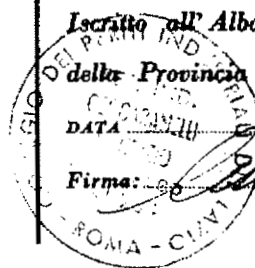

ROMA(H501) - < Foglio: 191 Particella: 8 - Subalterno 3 >

DATA
PROT. N°

ISTITUTO GEOGRAFICO DELLO STATO

Agenzia del Territorio
CATASTO FABBRICATI
Ufficio Provinciale di
Roma

Dichiarazione protocollo n. RM0540184 del 14/07/2004

Planimetria di u.i.u. in Comune di Roma

Via Achille Mauri

civ. 28

Identificativi Catastali:

Sezione:

Foglio: 191

Particella: 8

Subalterno: 504

Compilata da:

Blasucci Donato

Iscritto all'albo:

Geometri


Prov. Roma

N. 7883

Scheda n. 1

Scala 1:100

Plano Terra
Posto auto coperto n.3

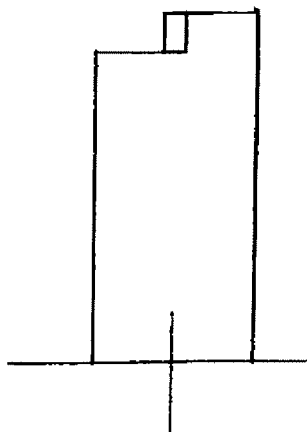

Catasto dei fabbricati - Situazione al 25/05/2010 - Comune di ROMA (HS01) - < Foglio: 191 Particella: 8 - Subalterno 504 >
VIA ACHILLE MAURI n. 28 piano: T interno: 3;

Ultima Planimetria in atti

Data: 25/05/2010 - n. BO0147324 - Richiedente

tot.schede: 1 - Formato di acq.: A4(210x297) - Fatt. di scala: 1:1