



MINISTERO DELLE FINANZE

DIREZIONE GENERALE DEL CATASTO E DEI SERVIZI TECNICI ERARIALI

NUOVO CATASTO EDILIZIO URBANO

(R. DECRETO-LEGE 13 APRILE 1950, N. 652)

Lire
20


Pianimetria dell'immobile situato nel Comune di LIVORNO

Via PIAZZA MATTEOTTI N°40

Dalla SOC. IMM. GRATTACIELO ROMA

Allegata alla dichiarazione presentata all'Ufficio Tecnico Erariale di LIVORNO

500
100

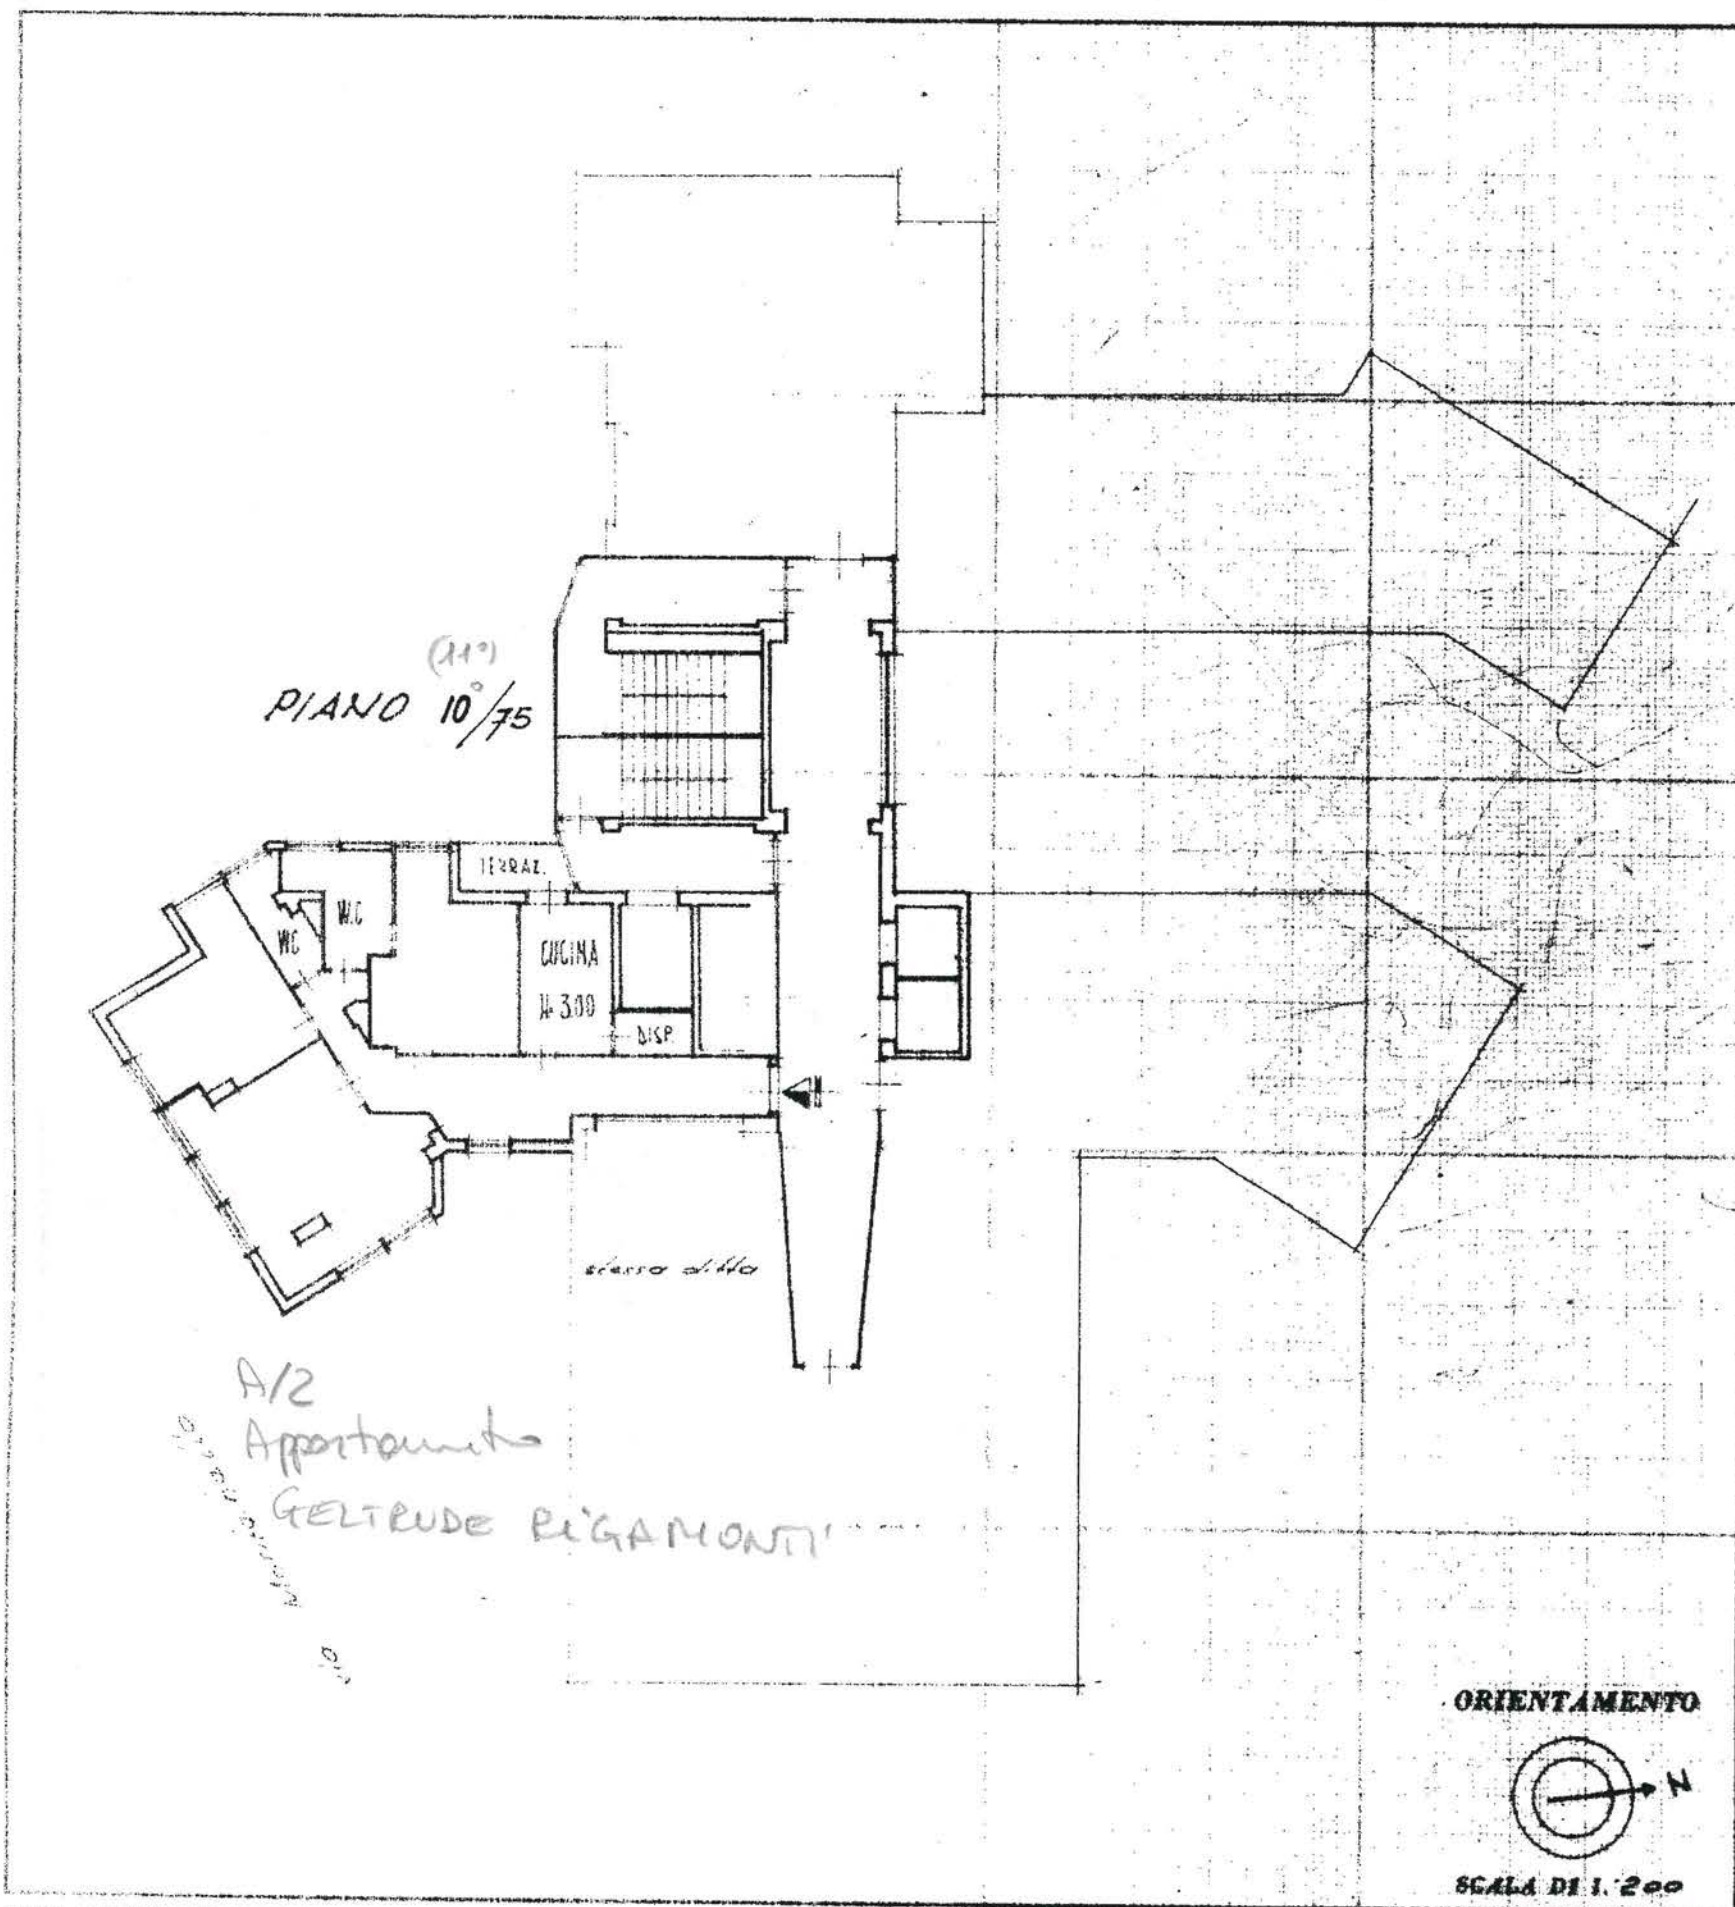

SPAZIO RISERVATO PER LE ANNOTAZIONI D'UFFICIO

DATA
PAG. N°

27
254
75

Compilata dal GEOM. DANZI SALVATORE
(Titolo, nome e cognome del tecnico)

Iscritto all'Albo dei GEOMETRI
della Provincia di LIVORNO
31 MAG. 1967

Firma:

