

DIREZIONE GENERALE DEL CATASTO E DEI SERVIZI TECNICI CATASTALI

NUOVO CATASTO EDILIZIO URBANO

20


(R. DECRETO-LEGGE 13 APRILE 1939, N. 652)

Planimetria dell'immobile situato nel Comune di LIVORNO

Via PIAZZA MATTEOTTI N° 40

Ditta SOC. IMM. GRATTACIELO ROMA

Allegata alla dichiarazione presentata all'Ufficio Tecnico Erariale di LIVORNO

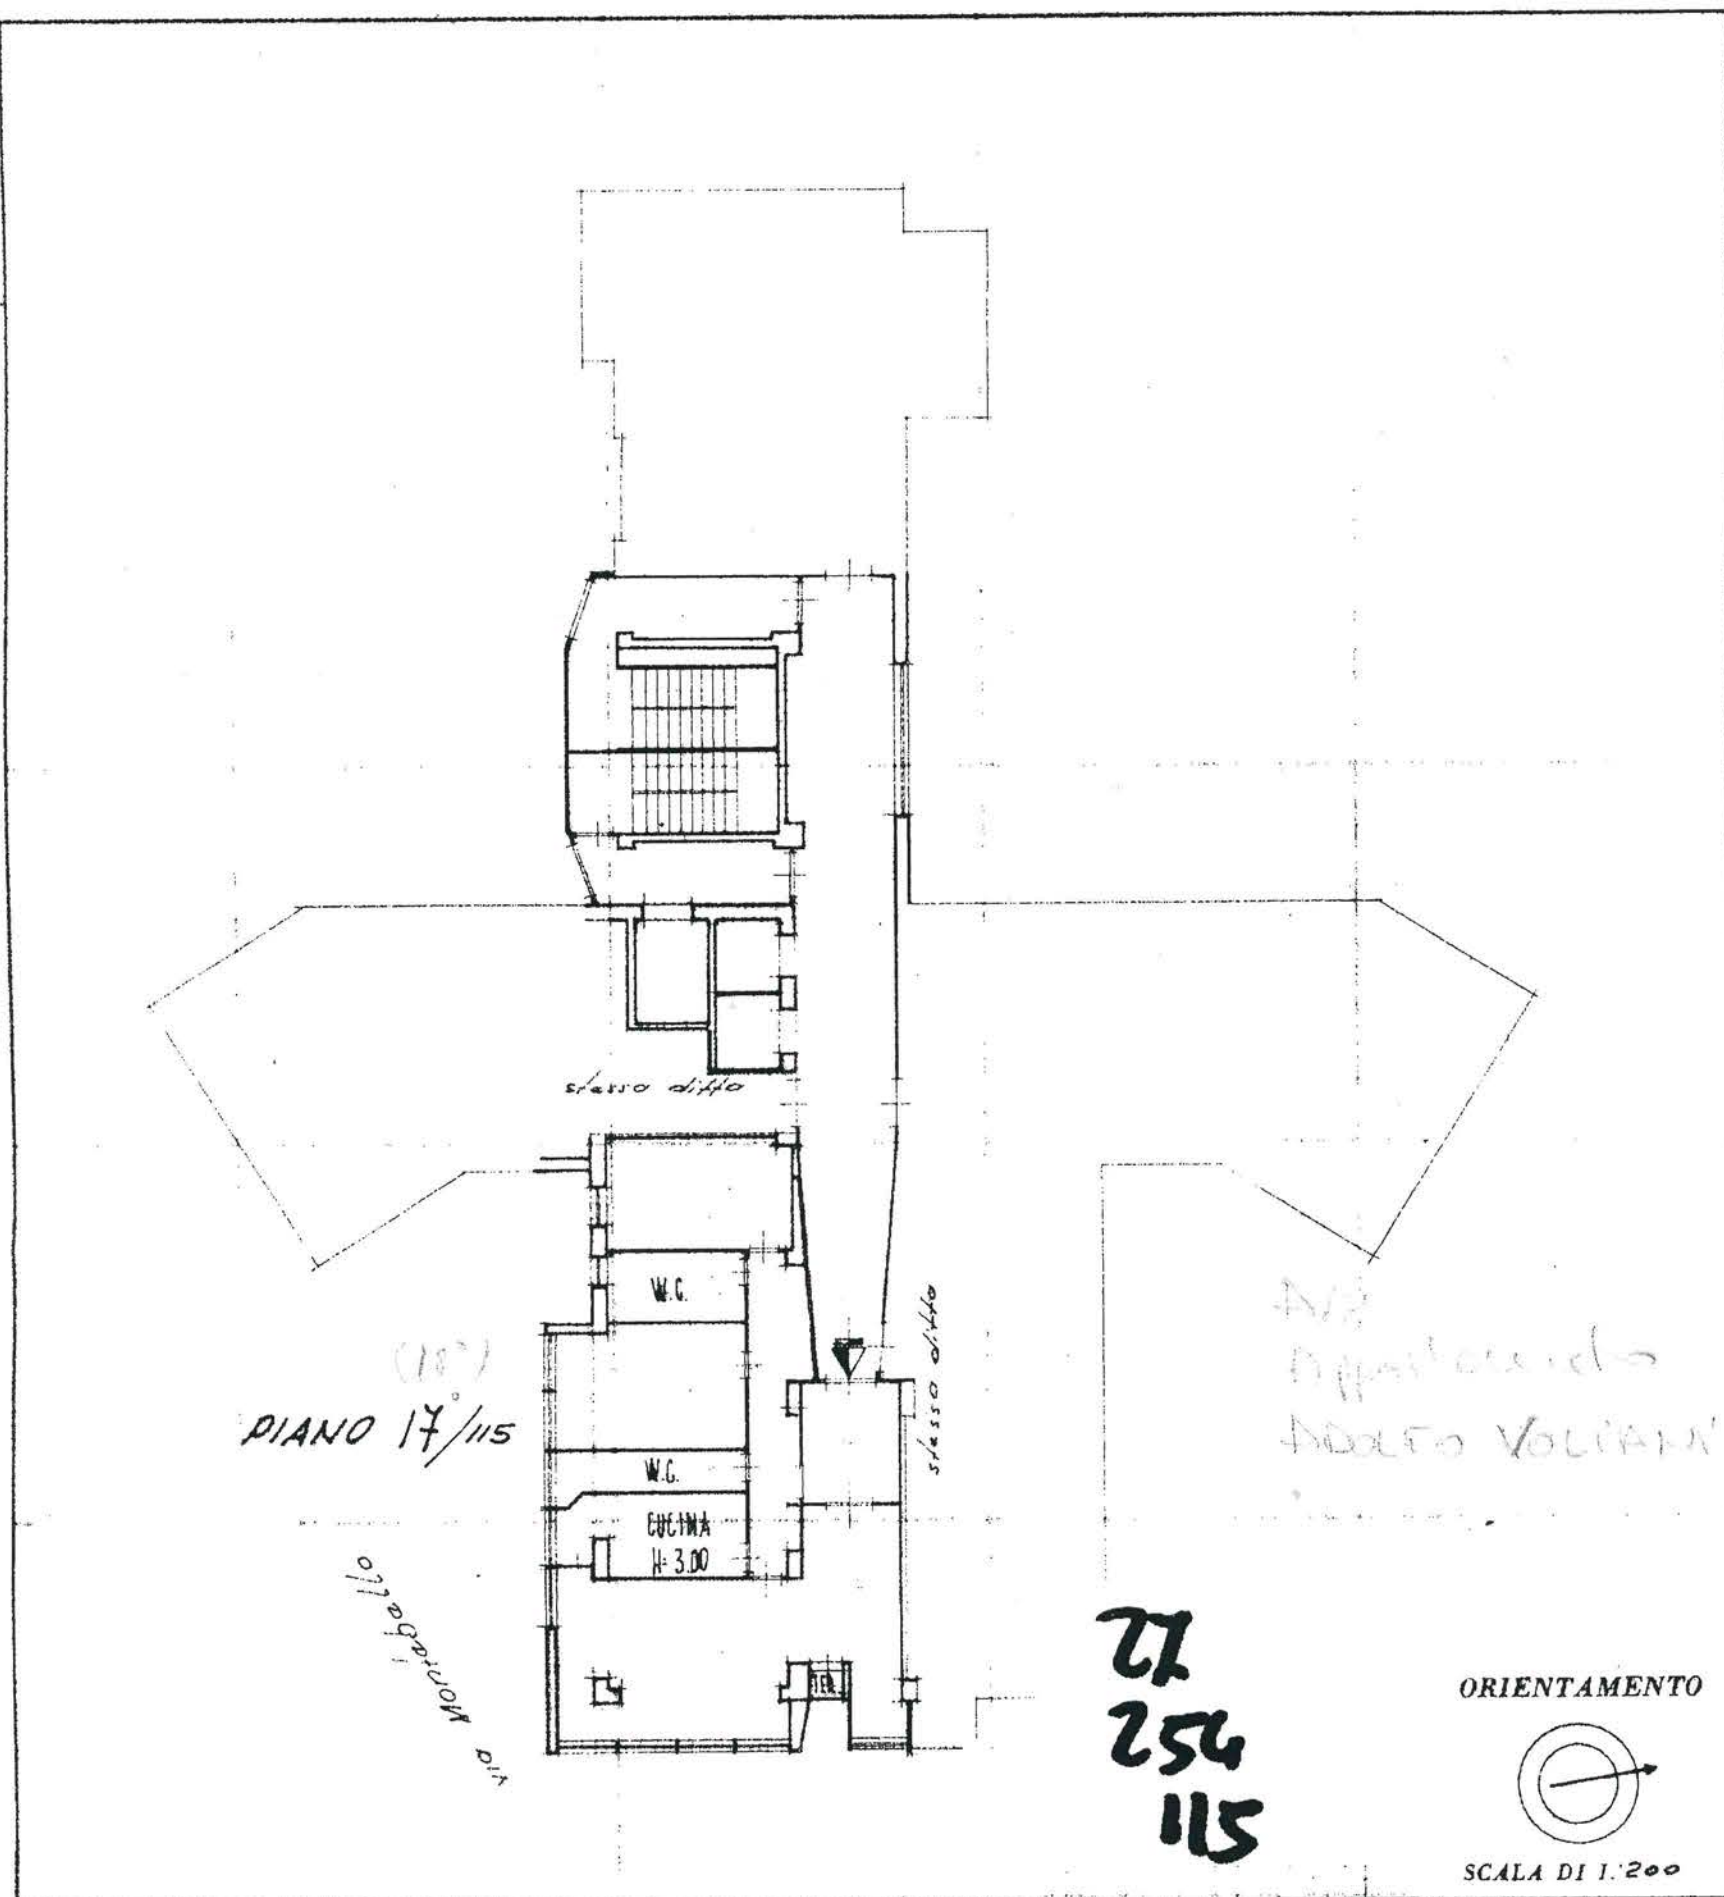

SPAZIO RISERVATO PER LE ANNOTAZIONI D'UFFICIO

DATA

PROT. N°



Compilata dal GEOM. DANZI SALVATORE
(Titolo, nome e cognome del tecnico)

Iscritto all'Albo dei GEOMETRI

della Provincia di LIVORNO

DATA 21 MAG. 1967

Firma:

[Handwritten signature]

STUDIO POLIGRAFICO DELLO STATO