



MINISTERO DELLE FINANZE
DIREZIONE GENERALE DEL CATASTO E DEI SERVIZI TECNICI ERARIALI

Mod. B (Nuovo Catasto Edilizio Urbano)

Lire
150

NUOVO CATASTO EDILIZIO URBANO

D. DECRETO LEGGE 11 APRILE 1976, N. 429

Planimetria dell'immobile situato nel Comune di Roma

Indirizzo: PR de Victorlee 1821e s.c.

Ditta T.T.T. Lucare Torvetteste Torano Tiburtino srl con sede in Roma

Allegata alla dichiarazione presentata all'Ufficio Tecnico Erariale di Roma

Ed. 32 Scale 13 Int. 19 piano 5 h. 2.70 fig. 628 Part. 325 Sub. 57	
ORIENTAMENTO	
SCALA DI 1:100	

Catasto dei fabbricati - Situazione al 12/06/2018 - Comune di ROMA (H501) - < Foglio: 648 Particella: 325 - Subalterno 57 >
VIA FRANCESCO TOVAGLIERI n. 392 piano: 5 interno: 19 scale: B edificio: B2

SPAZIO RISERVATO PER LE ANNOTAZIONI D'UFFICIO

DATA
PROT. N°

Compilata dal Geom. Antonio Falconi
l'Ind. nome e cognome del tecnico

Iscritto all'Albo dei Geometri
della Provincia di Viterbo

DATA 28-1-86

Firma:

Antonio Falconi

Agenzia del Territorio
CATASTO FABBRICATI
Ufficio Provinciale di
Roma

Dichiarazione protocollo n. RM0189281 del 12/03/2004

Planimetria di u.i.u. in Comune di Roma

Via Francesco Tovaglieri

civ. 392

Identificativi Catastali:

Sezione:

Foglio: 648

Particella: 325

Subalterno: 550

Compilata da:
Patrizi Claudio

Iscritto all'albo:
Geometra Dipendente Pubblico

Prov.


N.

Scheda n. 1

Scala 1:100

Area parcheggio
Edificio B2

Rapp. 1:500

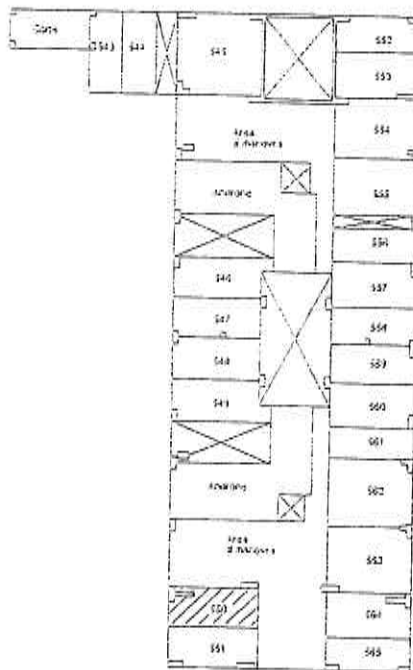


Posto auto coperto

Piano Terra

h=2.80 m.



Nord

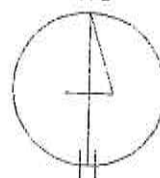

Catasto dei Fabbricati - Situazione al 12/06/2018 - Comune di ROMA (H1501) - < Foglio: 648 Particella: 325 - Subalterno 550 >
VIA FRANCESCO TOVAGLIERI n. 392 piano: 1 interno: 8 edificio: B2;