

Agenzia del Territorio
CATASTO FABBRICATI
Ufficio Provinciale di
Roma

Dichiarazione protocollo n. 000766077 del 23/09/2002

Planimetria di u.i.u. in Comune di Roma

Viale Tirreno

civ. 187

Identificativi Catastali:

Sezione:

Foglio: 269

Particella: 315

Subalterno: 603

Compilata da:

Venturi Maurizio

Iscritto all'albo:

Geometra Dipendente Pubblico


Prov.

N.

Scheda n. 1

Scala 1:100

Cantina H = m.3.00
Fabbricato F scala 12
Piano S1 int. 2

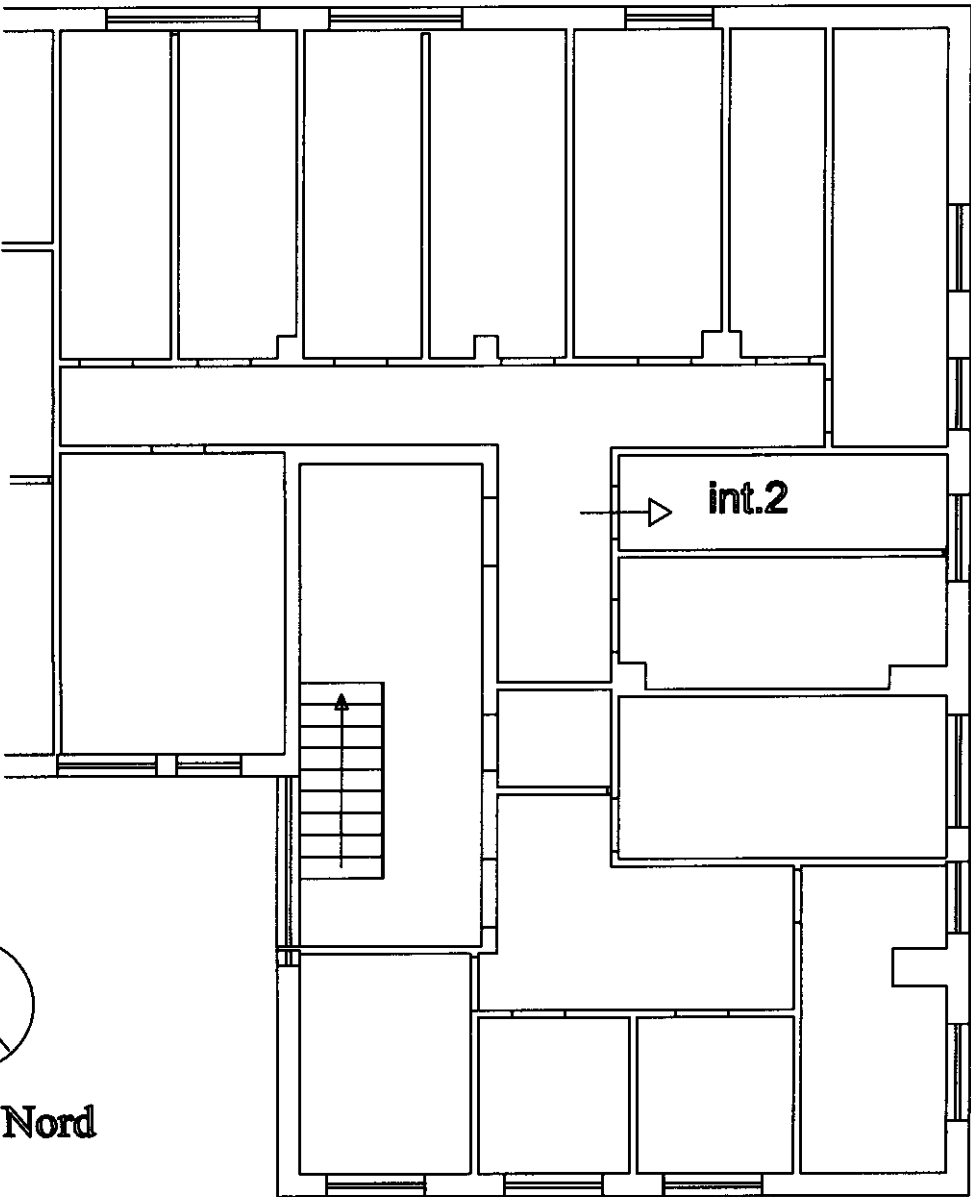

Nord

Ultima planimetria in atti

Agenzia del Territorio
CATASTO FABBRICATI
Ufficio Provinciale di
Roma

Dichiarazione protocollo n. 000766077 del 23/09/2002

Planimetria di u.i.u. in Comune di Roma

Viale Tirreno

civ. 187

Identificativi Catastali:

Sezione:

Foglio: 269

Particella: 315

Subalterno: 602

Compilata da:

Venturi Maurizio

Iscritto all'albo:

Geometra Dipendente Pubblico


Prov.

N.

Scheda n. 1

Scala 1:100

Appartamento H = m.3.00
Fabbricato F scala 12
Piano terra int. 2

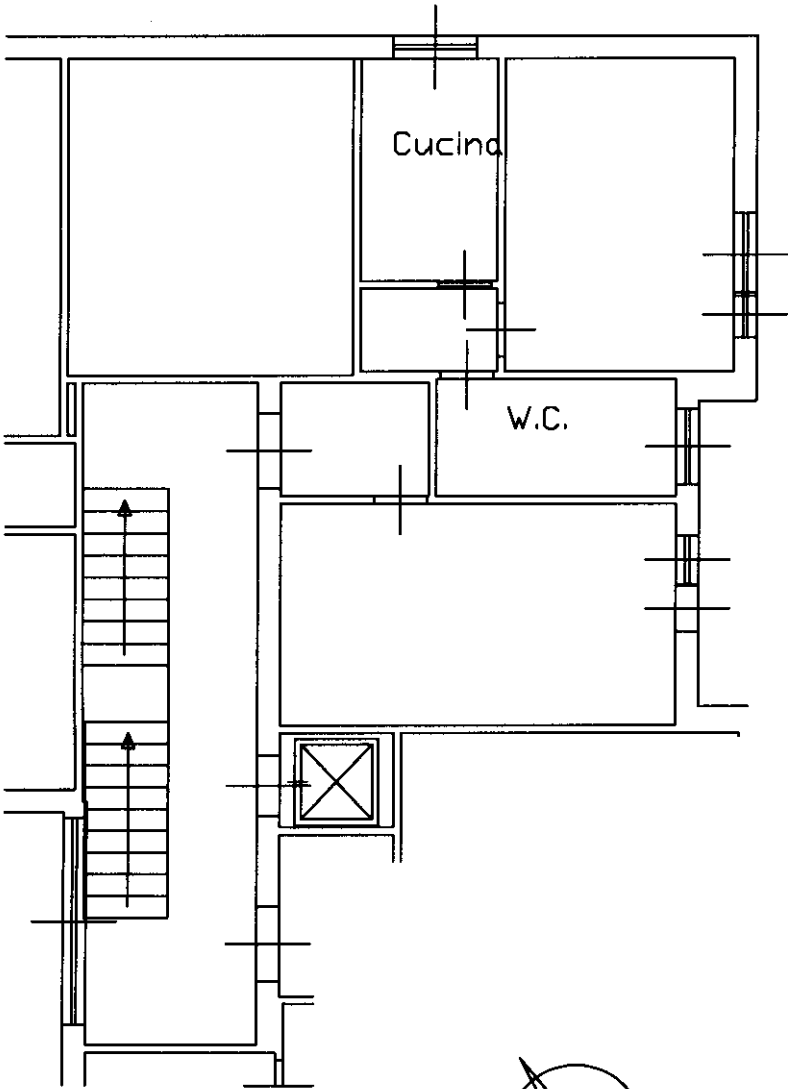

Nord

Ultima planimetria in atti