

Agenzia delle Entrate
CATASTO FABBRICATI
Ufficio Provinciale di
Roma

Dichiarazione protocollo n. RM0259149del 30/04/2024

Comune di Roma

Piazza S. Saturnino

civ. 5

Identificativi Catastali:

Sezione:

Foglio: 572

Particella: 6

Subalterno: 10

Compilata da:

De Ioanna Anna

Iscritto all'albo:
Architetto Dipendente Pubblico

Prov.

N.

Planimetria


Scheda n. 1

Scala 1:100

APPARTAMENTO
Scala A
Piano 3°
Interno 6
H = 3,30 m

Via Volsinio

Piazza di San Saturnino

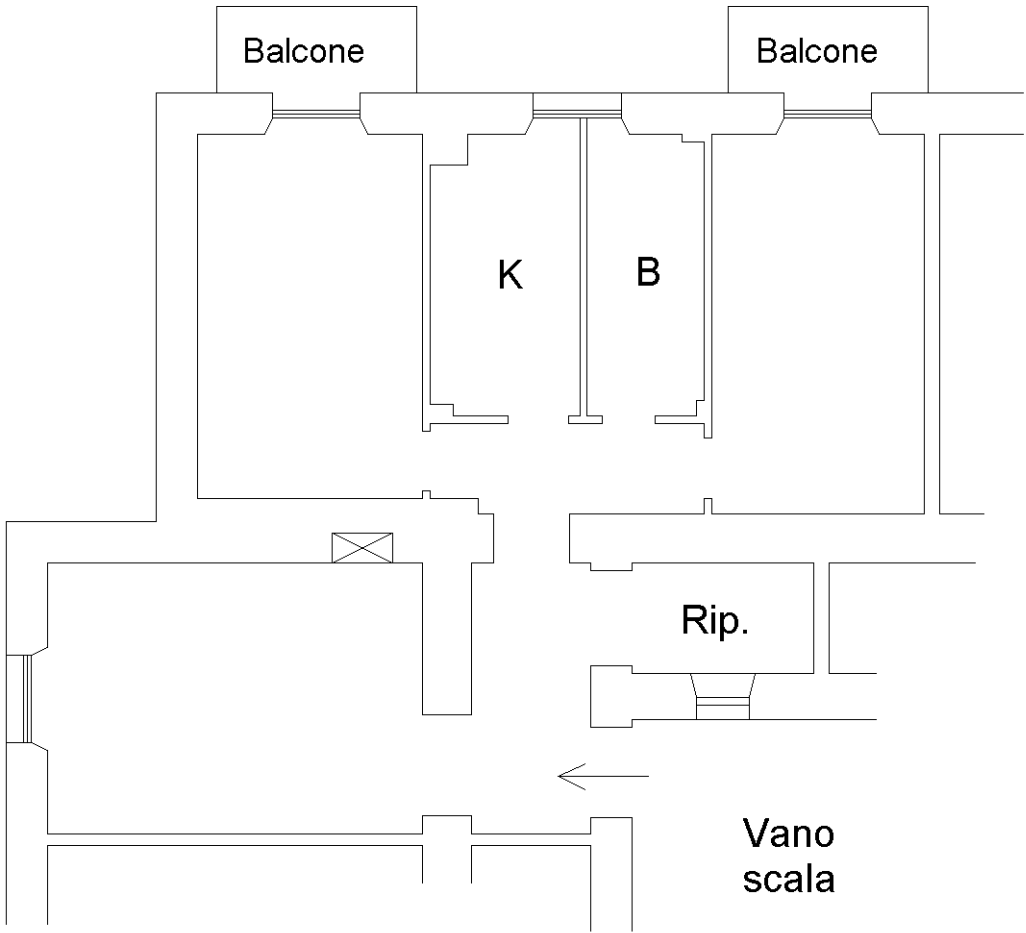

App.to int. 6 scala B

Ultima planimetria in atti