

Agenzia delle Entrate
CATASTO FABBRICATI
Ufficio Provinciale di
Roma

Dichiarazione protocollo n. RM0219804del 10/04/2024

Comune di Roma

Via Giovanni Battista Bodoni

civ. 100

Identificativi Catastali:

Sezione:

Foglio: 517

Particella: 5

Subalterno: 39

Compilata da:

De Ioanna Anna

Iscritto all'albo:
Architetto Dipendente Pubblico

Prov.

N.

Planimetria


Scheda n. 1

Scala 1:100

PIANO PRIMO
FABBRICATO 3 -SCALA C

ABITAZIONE INT. 4

H=3.00m

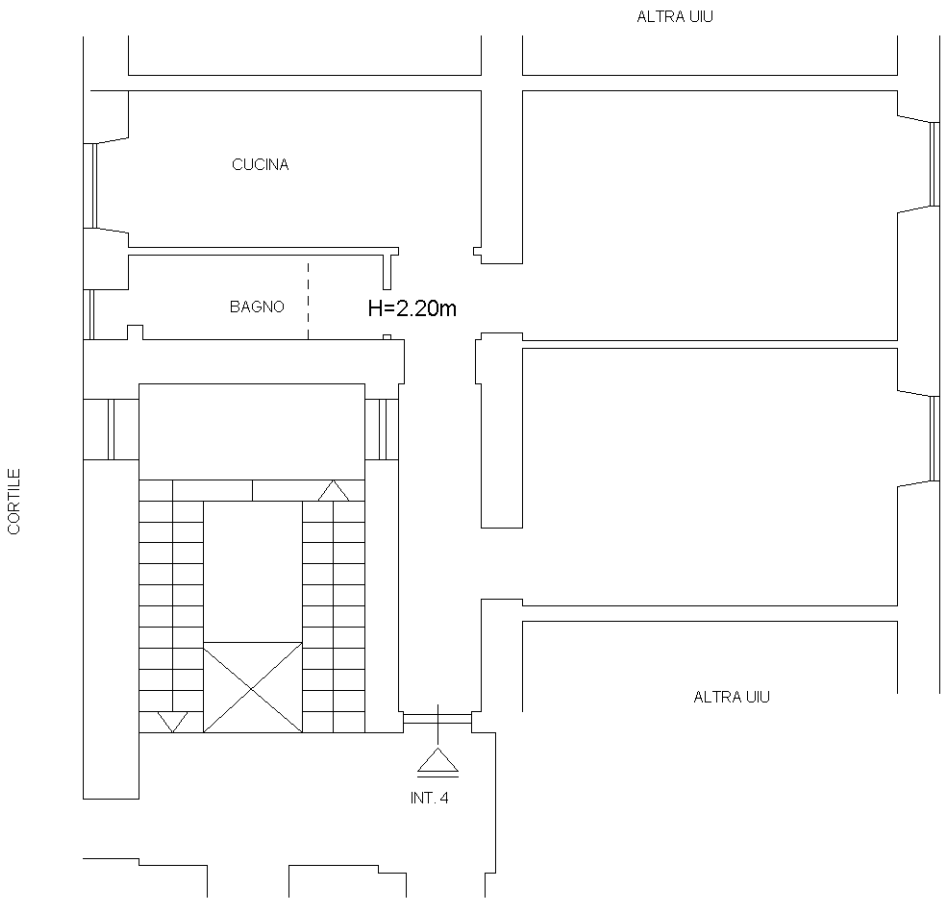

NORD



Ultima planimetria in atti