

**Agenzia delle Entrate
CATASTO FABBRICATI
Ufficio Provinciale di
Roma**

Dichiarazione protocollo n. RM0219820 del 10/04/2024

Comune di Roma

Via Aldo Manuzio

civ. 97

Identificativi Catastali:

Sezione:

Foglio: 516

Particella: 116

Subalterno: 41

Compilata da:
De Ioanna Anna

Iscritto all'albo:
Architetto Dipendente Pubblico

Prov.


N.

Planimetria

Scheda n. 1

Scala 1:100

PIANO QUARTO
FABBR. 2 - SCALA I
ABITAZIONE INT.40
H=3.17m

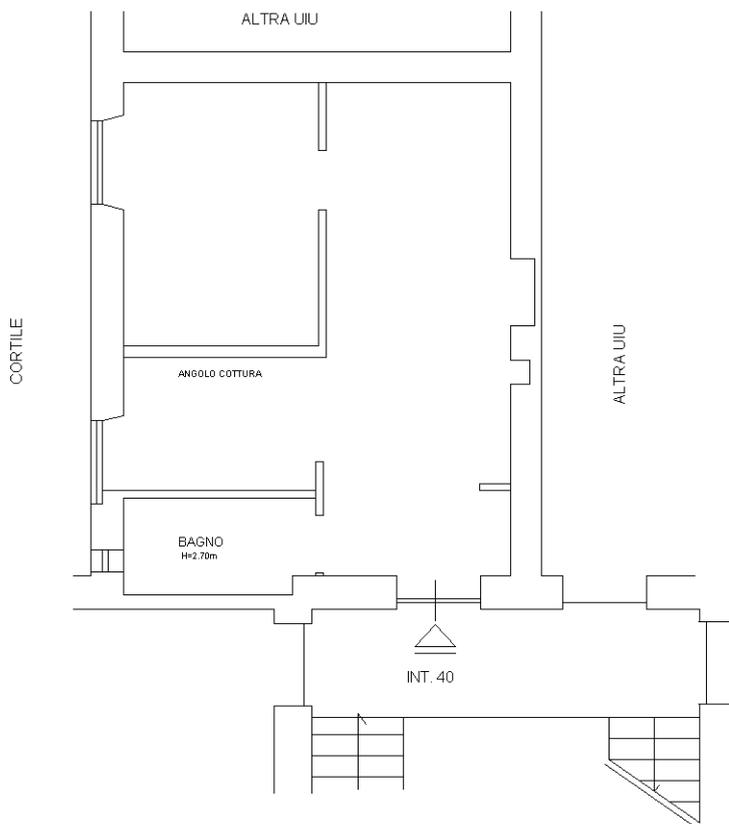

NORD

Ultima planimetria in atti

Catasto dei Fabbricati - Situazione al 11/04/2024 - Comune di ROMA(H501) - < Foglio 516 - Particella 116 - Subalterno 41 >
VIA ALDO MANUZIO n. 97 Edificio 2 Scala I Interno 40 Piano 4