

Agenzia del Territorio
CATASTO FABBRICATI
Ufficio Provinciale di
Firenze

Dichiarazione protocollo n. FI0289531 del 15/11/2004

Planimetria di u.i.u. in Comune di Firenze

Via Lorenzo Il Magnifico

civ. 38


Identificativi Catastali:

Sezione:
Foglio: 76
Particella: 42
Subalterno: 565


Compilata da:
Diomajuta Giovanni
Iscritto all'albo:
Architetto Dipendente Pubblico
Prov. N.

Scheda n. 1 Scala 1:200


PIANO TERZO
H. 3.00 ml.

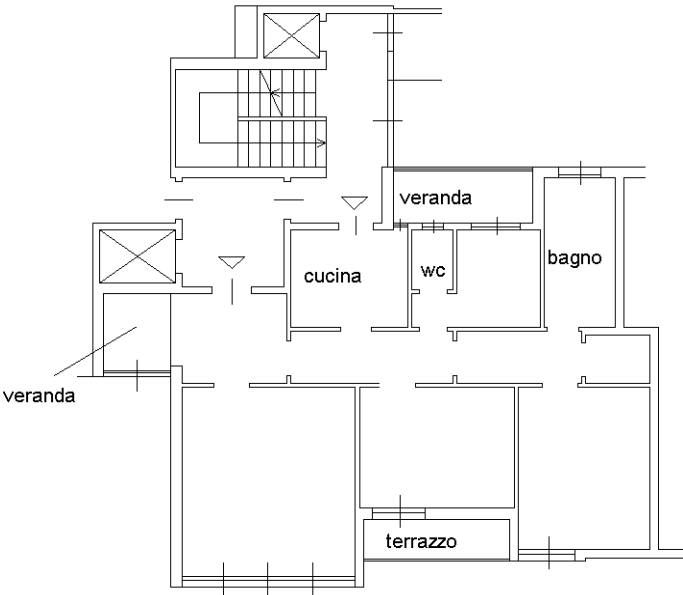

Via Lorenzo il Magnifico

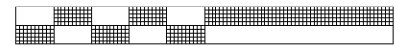

0 1 2 3 4 5 10

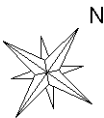


Catasto dei Fabbricati - Situazione al 04/04/2024 - Comune di FIRENZE(D612) - < Foglio 76 Particella 42 Subalterno 565 >
VIA LORENZO IL MAGNIFICO n. 38 Piano 3

Agenzia del Territorio
CATASTO FABBRICATI
Ufficio Provinciale di
Firenze

Dichiarazione protocollo n. FI0250640 del 07/10/2004	
Planimetria di u.i.u. in Comune di Firenze	
Via Lorenzo Il Magnifico civ. 42	
Identificativi Catastali:	Compilata da:
Sezione:	Diomajuta Giovanni
Foglio: 76	Iscritto all'albo:
Particella: 42	Architetto Dipendente Pubblico
Subalterno: 510	Prov. N.

Scheda n. 1 Scala 1:200

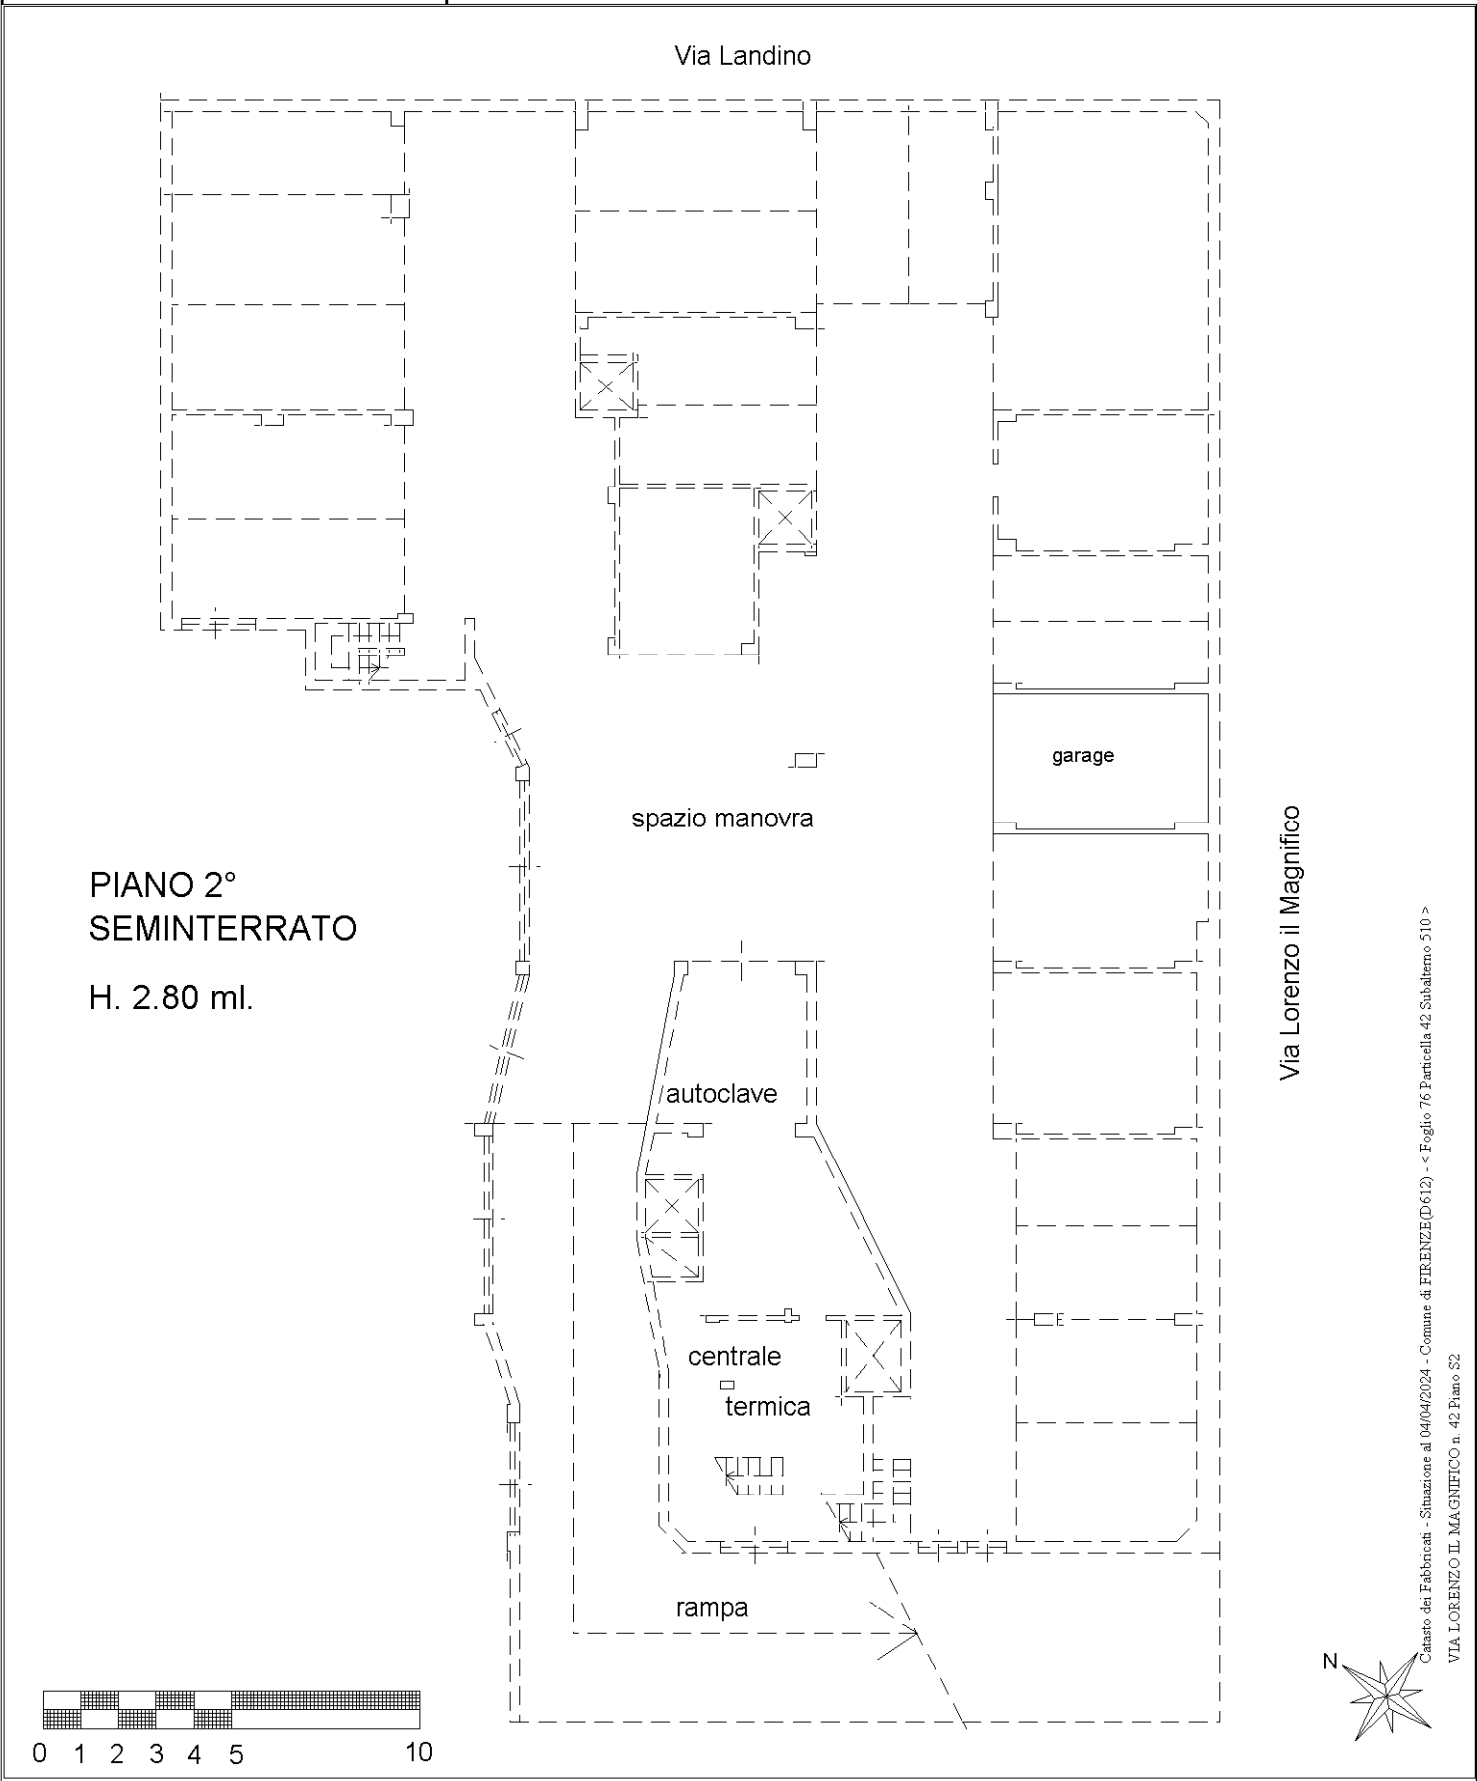

Agenzia del Territorio
CATASTO FABBRICATI
Ufficio Provinciale di
Firenze

Dichiarazione protocollo n. FI0250520 del 07/10/2004

Planimetria di u.i.u. in Comune di Firenze

Via Lorenzo Il Magnifico

civ. 38

Identificativi Catastali:

Sezione:

Foglio: 76

Particella: 42

Subalterno: 532

Compilata da:

Diomajuta Giovanni

Iscritto all'albo:

Architetto Dipendente Pubblico

Prov.


N.

Scheda n. 1


Scala 1:200

PIANO 1° SEMINTERRATO

H. 2.50 ml.

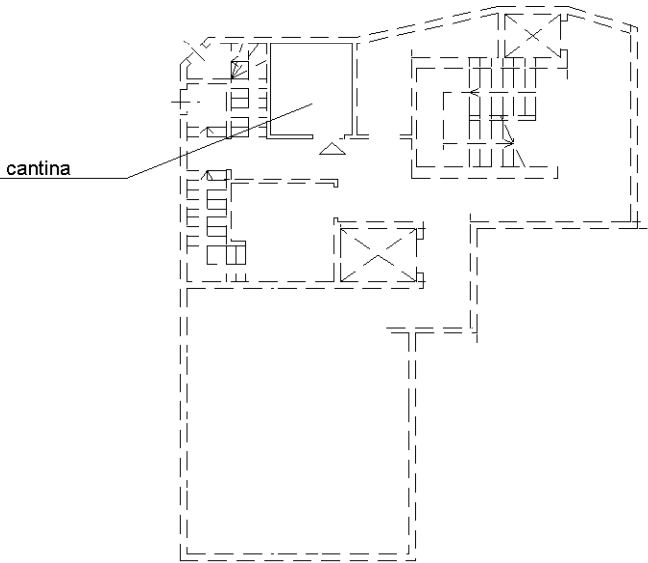

0 1 2 3 4 5 10

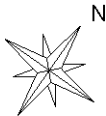

Catasto dei Fabbricati - Situazione al 04/04/2024 - Comune di FIRENZE(D612) - < Foglio 76 Particella 42 Subalterno 532 >
VIA LORENZO IL MAGNIFICO n. 38 Piano S1