

Agenzia del Territorio
CATASTO FABBRICATI
Ufficio Provinciale di
Firenze

Dichiarazione protocollo n. FI0250552 del 07/10/2004

Planimetria di u.i.u. in Comune di Firenze

Via Cristoforo Landino

civ. 7A

Identificativi Catastali:

Sezione:

Foglio: 76

Particella: 42

Subalterno: 543

Compilata da:
Diomajuta Giovanni

Iscritto all'albo:
Architetto Dipendente Pubblico


Prov.

N.


Scheda n. 1 Scala 1:200

PIANO SECONDO


H. 3.00 ml.

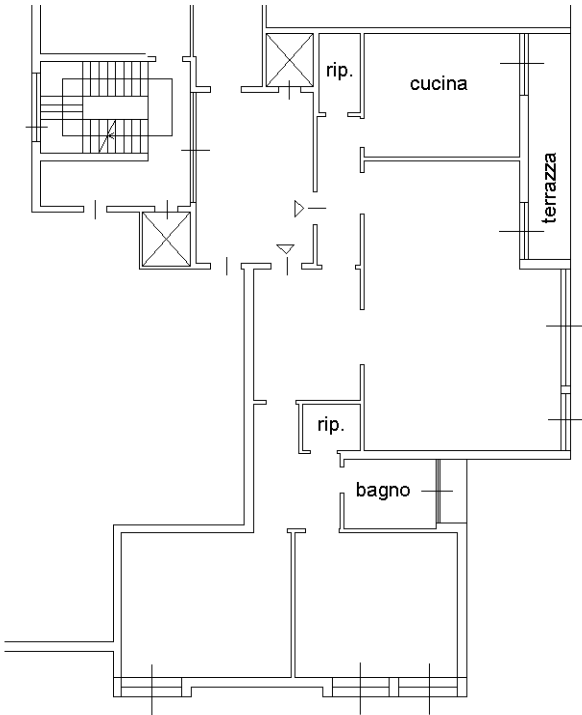

Via Landino

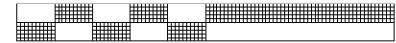


0 1 2 3 4 5 10

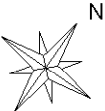

Agenzia del Territorio
CATASTO FABBRICATI
Ufficio Provinciale di
Firenze

Dichiarazione protocollo n. FI0250640 del 07/10/2004	
Planimetria di u.i.u. in Comune di Firenze	
Via Lorenzo Il Magnifico civ. 42	
Identificativi Catastali:	Compilata da:
Sezione:	Diomajuta Giovanni
Foglio: 76	Iscritto all'albo:
Particella: 42	Architetto Dipendente Pubblico
Subalterno: 504	Prov. N.

Scheda n. 1 Scala 1:200

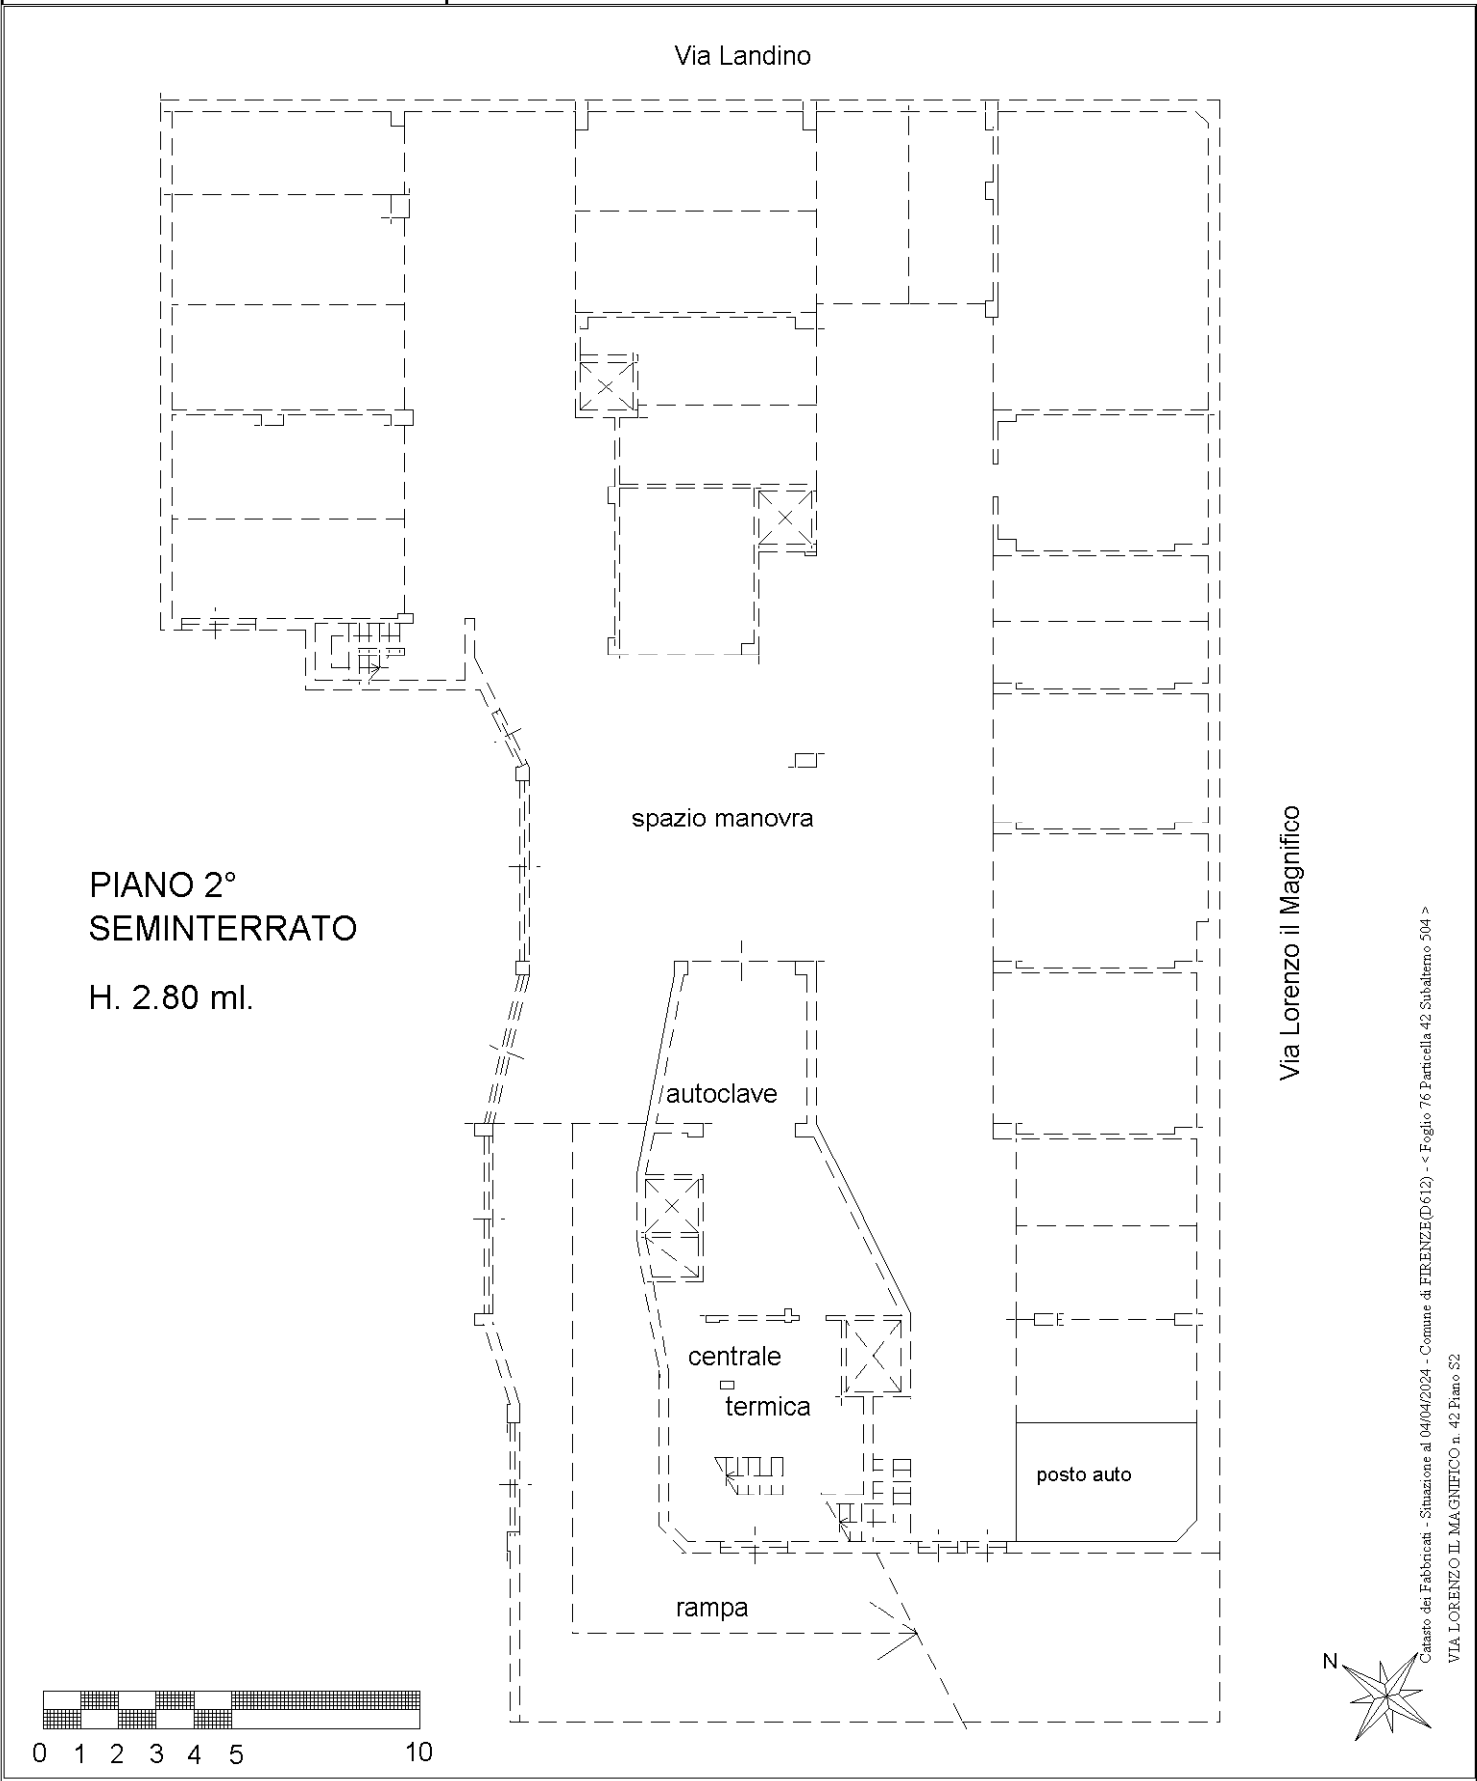

Catasto dei Fabbricati - Situazione al 04/04/2024 - Comune di FIRENZE(D612) - < Foglio 76 Particella 42 Subalterno 504 >
VIA LORENZO IL MAGNIFICO n. 42 Piano S2

Agenzia del Territorio
CATASTO FABBRICATI
Ufficio Provinciale di
Firenze

Dichiarazione protocollo n. FI0250552 del 07/10/2004

Planimetria di u.i.u. in Comune di Firenze

Via Cristoforo Landino

civ. 7A

Identificativi Catastali:

Sezione:

Foglio: 76

Particella: 42

Subalterno: 544

Compilata da:
Diomajuta Giovanni

Iscritto all'albo:
Architetto Dipendente Pubblico

Prov.


N.

Scheda n. 1


Scala 1:200

PIANO 1° SEMINTERRATO

H. 2.50 ml.

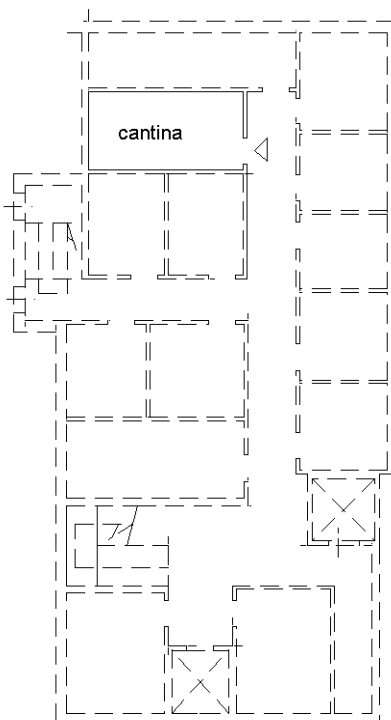

0 1 2 3 4 5 10

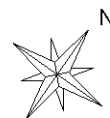

Catasto dei Fabbricati - Situazione al 04/04/2024 - Comune di FIRENZE(D612) - < Foglio 76 Particella 42 Subalterno 544 >
VIA CRISTOFORO LANDINO n. 7A Piano S1