



MINISTERO DELLE FINANZE
DIREZIONE GENERALE DEL CATASTO E DEI SERVIZI TECNICI ERARIALI
NUOVO CATASTO EDILIZIO URBANO

(R. DECRETO-LEGGE 13 APRILE 1939, N. 652)

Mod. A (Nuovo Catasto Edilizio Urbano)

Lire
300


Planimetria dell'immobile situato nel Comune di CAPUA Via Rione Carlo Santa Gata
Ditta Società I.M.C.A. s.r.l. Immobiliare Capua con sede in Salerno - Via Posidonia 55
Allegata alla dichiarazione presentata all'Ufficio Tecnico Erariale di CASERTA

PIANO PRIMO h = 3.00 m

corpo C interno n° 6

fabb 5

prop. stessa ditta

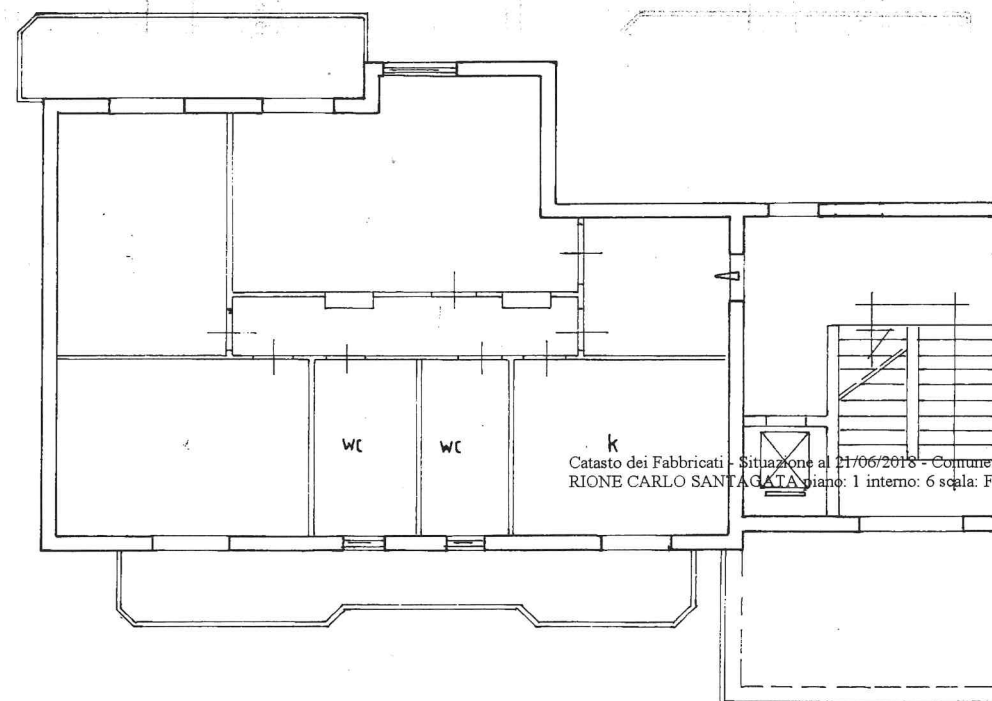

Catasto dei Fabbricati - Situazione al 21/06/2018 - Comune di CAPUA(B715) - < Foglio: 42 Particella: 5121 - Subalterno 99 >
RIONE CARLO SANTA GATA piano: 1 interno: 6 scala: F5

prop. stessa ditta

prop. stessa ditta

prop. stessa ditta

ORIENTAMENTO



SCALA D - I I: 100

SPAZIO RISERVATO PER LE ANNOTAZIONI D'UFFICIO

DATA
PROT. N° 9928/1

82221-255/5

Compilata dal geom. RENA TO VALLETTA
(Titolo, nome e cognome e del tecnico)

Iscritto all'Albo de geome tri

della Provincia di CASER TA

DATA 11/86

Firma: /A /E

MODULARIO
F. - rig. rend. - 497

MINISTERO DELLE FINANZE

DIREZIONE GENERALE DEL CATASTO E DEI SERVIZI TECNICI ERARIALI

Mod. B (Nuovo Catasto Edilizio Urbano)

Lire
200

NUOVO CATASTO EDILIZIO URBANO


(R. DECRETO-LEGGE 13 APRILE 1930, N. 652)

Planimetria dell'immobile situato nel Comune di CAPUAVia REGIONE CARLO SANTAGATADitta ENDAS VIA S. CRISTO IN GERUSALEMME N° 55 ROMA


Allegata alla dichiarazione presentata all'Ufficio Tecnico Erariale di

- CASERTA -

F5

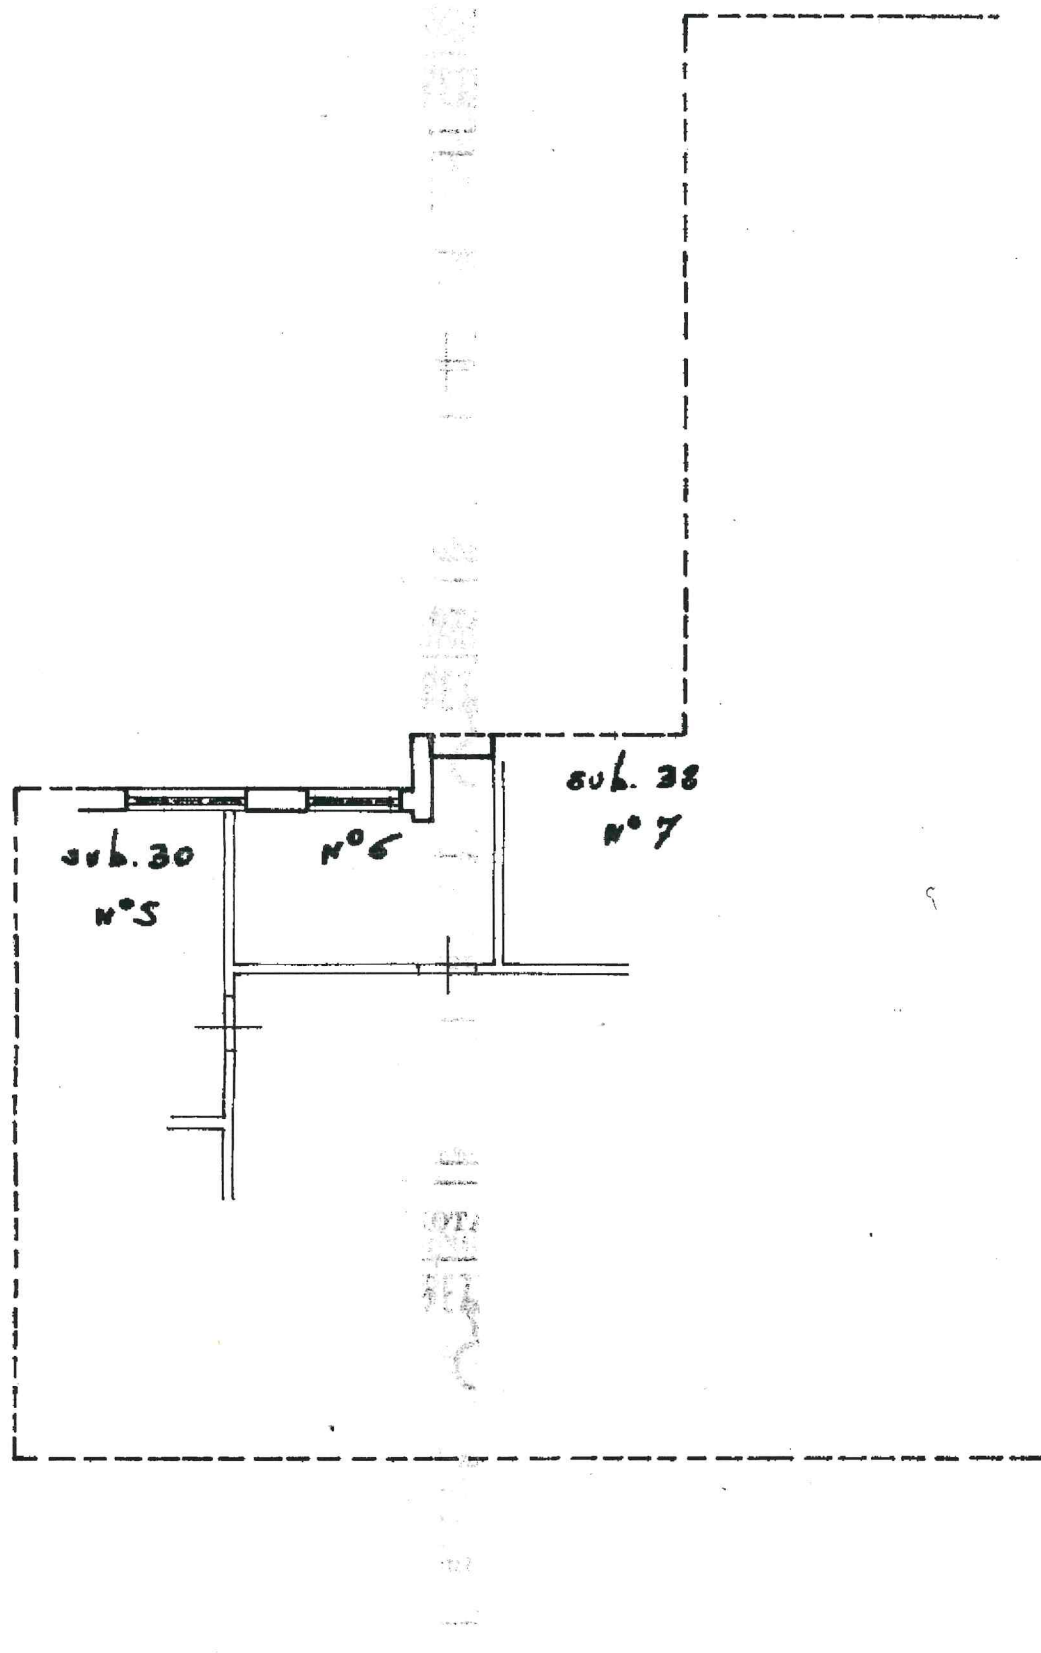

ORIENTAMENTO

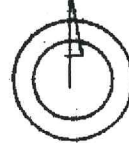

SCALA DI 1:100

Catasto dei Fabbricati - Situazione al 21/06/2018 - Comune di CAPUA (B715) - < Foglio: 42 Particella: 5121 - Subalterno: 123 >
REGIONE CARLO SANTAGATA piano: S1 interno: 6 scala: F5;

SPAZIO RISERVATO PER LE ANNOTAZIONI D'UFFICIO

DATA

PROT. N°

3525/B

F. 12 g. 12 855 sub. 31

Compilata dal Ing. CERBANO Francesco
(Firma, nome e cognome del tecnico)

Iscritto all'Albo degli Ingegneri:

della Provincia di - CASERTA -DATA 08 LUG 1988

Firma:

Agenzia del Territorio
CATASTO FABBRICATI
Ufficio Provinciale di
Caserta

Dichiarazione protocollo n. CE0311245 del 23/12/2003

Planimetria di u.i.u. in Comune di Capua

Via Carlo Santagata

civ. SC

Identificativi Catastali:

Sezione:

Foglio: 42

Particella: 5121

Subalterno: 262

Compilata da:
Liguori Domenico

Iscritto all'albo:
Ingegnere Dipendente Pubblico


Prov.

N.

Scheda n. 1

Scala 1:200

Piano Terra
Posto Auto

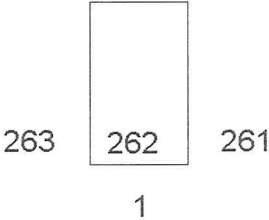

Catasto dei Fabbricati - Situazione al 21/06/2018 - Comune di CAPUA(B715) - < Foglio: 42 Particella: 5121 - Subalterno 262 >
RIONE CARLO SANTAGATA n. SC piano: T;