



MINISTERO DELLE FINANZE
DIREZIONE GENERALE DEL CATASTO E DEI SERVIZI TECNICI ERARIALI


Lire
200

NUOVO CATASTO EDILIZIO URBANO


(R. DECRETO-LEGGE 13 APRILE 1939, N. 632)

Planimetria dell'immobile situato nel Comune di MILANO Via ADRIANO, 94
Ditta IMMOBILIARE PRIMAVERA S.p.A. Via Guido d'Arezzo 2, Roma - C.F. 07980820588
Allegata alla dichiarazione presentata all'Ufficio Tecnico Erariale di MILANO

PIANO 8°

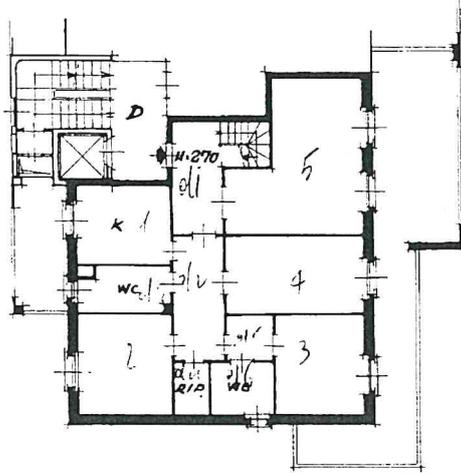

PIANO 9°

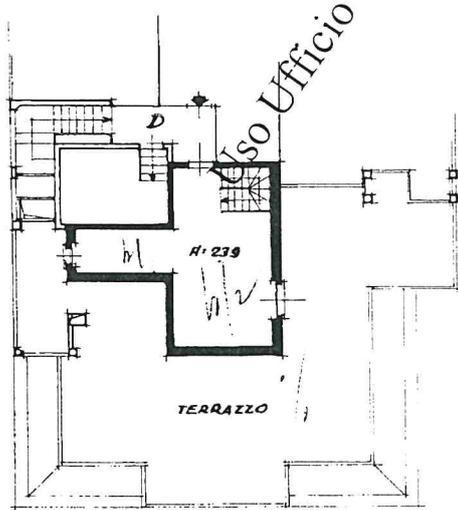

COERENZE: DA TUTTI I LATI
LA DITTA SOPRAINTESTATA

ORIENTAMENTO



SCALA DI 1.200

SPAZIO RISERVATO PER LE ANNOTAZIONI D'UFFICIO

DATA 31 AGO. 1988
PROT. N°

PARTITA
FOGLIO 86
MAPPALE 89
SUBALTERNO 70

Compilata dal Dott. Arch. (Titolo, nome e cognome del tecnico)
Meregalli Pier Giorgio

Iscritto all'Albo degli Architetti
della Provincia di Milano - N. 2347

DATA 30.6.1988
Firma: *M. Meregalli*



DIREZIONE GENERALE DEL CATASTO E DEI SERVIZI TECNICI ERARIALI


Lire
200

NUOVO CATASTO EDILIZIO URBANO

(R. DECRETO-LEGGE 13 APRILE 1939, N. 632)

Planimetria dell'immobile situato nel Comune di MILANO Via ADRIANO, 94
Ditta IMMOBILIARE PRIMAVERA S.p.A. Via Guido d'Arezzo 2, Roma - C.F. 07980820588
Allegata alla dichiarazione presentata all'Ufficio Tecnico Erariale di MILANO

PIANO 1° SOTTERRANEO

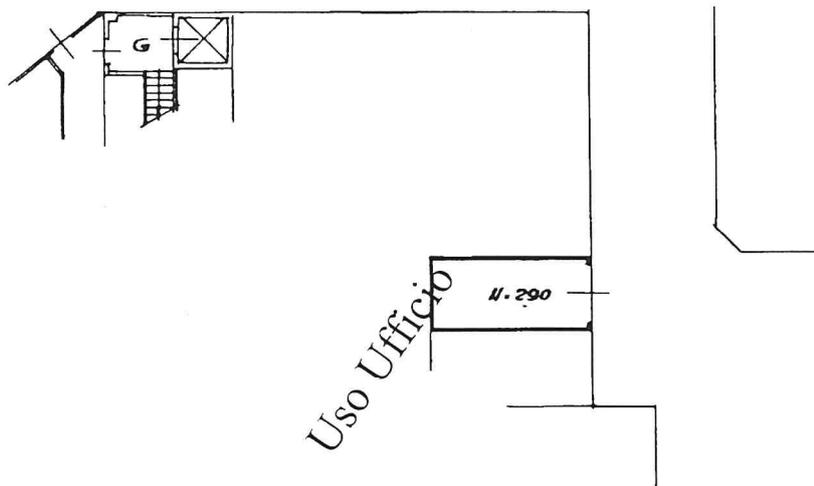

COERENZE: DA TUTTI I LATI
LA DITTA SOPRAINTESTATA

ORIENTAMENTO



SCALA DI 1.200

SPAZIO RISERVATO PER LE ANNOTAZIONI D'UFFICIO

DATA 31 AGO. 1988

PROT. N°

PARTITA 4 5 2 5 0 3

FOGLIO 86

MAPPALE 89

SUBALTERNO 193

Compilata dal Dott. Arch.

(Titolo, nome e cognome del tecnico)


Meregalli Pier Giorgio

Iscritto all'Albo degli Architetti

della Provincia di Milano - N. 2347

DATA 30.6.1988

Firma: *Pier Giorgio Meregalli*

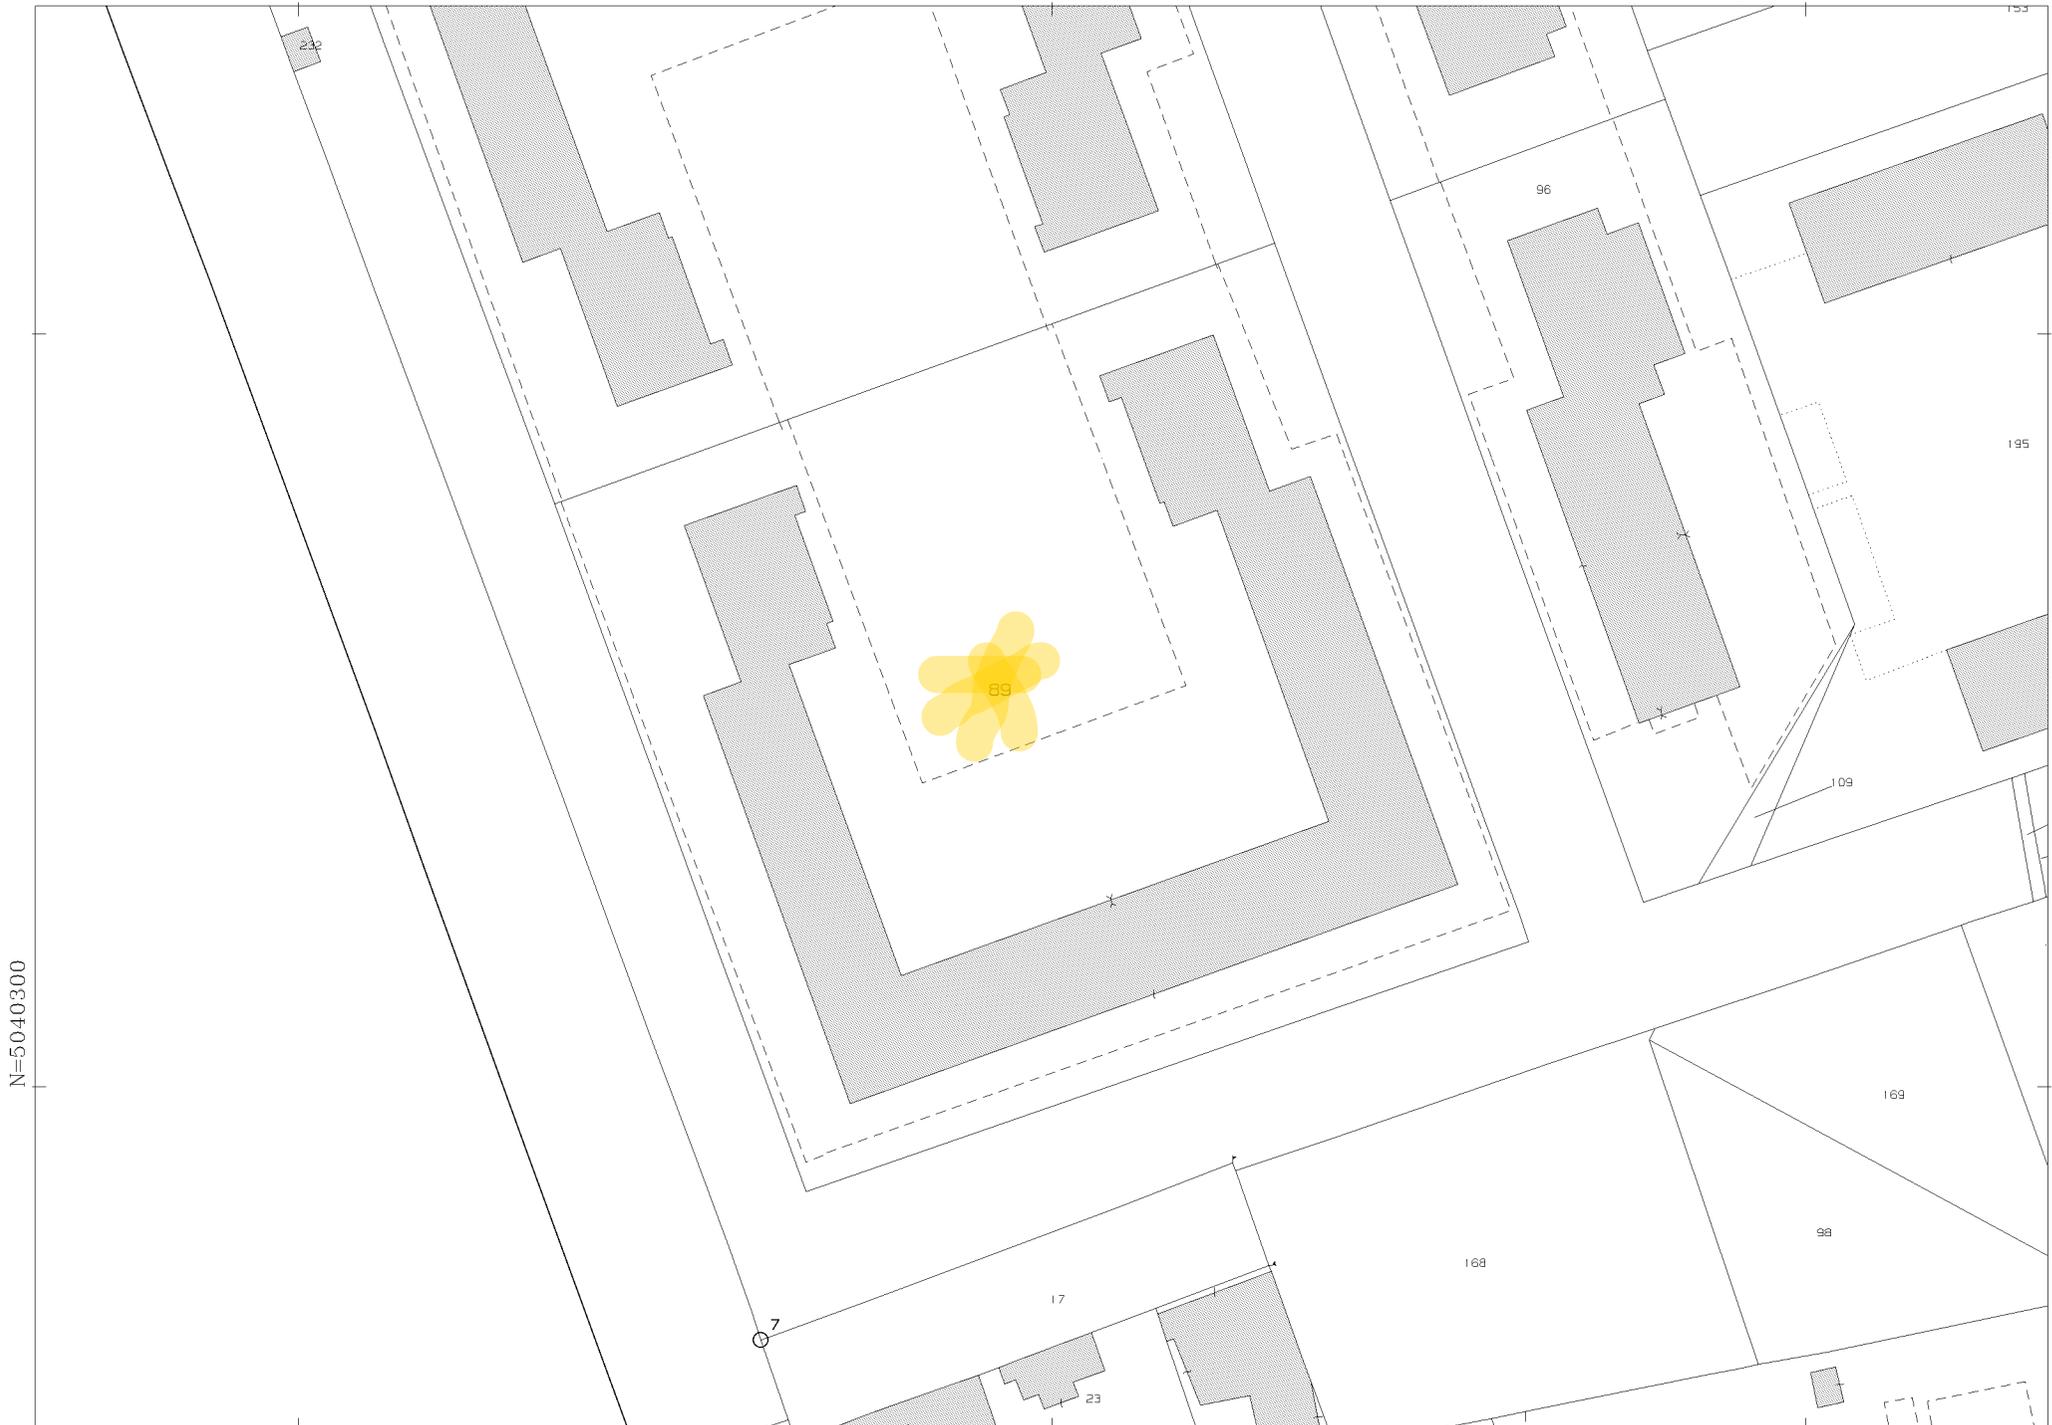

N=5040300

E=1519100

1 Particella: 89

Comune: (MI) MILANO
Foglio: 86
Scala originale: 1:1000
Dimensione cornice: 267.000 x 189.000 metHprotcollo pratica T356850/2024
20-Feb-2024 16:58:14