

**Agenzia delle Entrate**  
**CATASTO FABBRICATI**  
**Ufficio Provinciale di**  
**Roma**

Dichiarazione protocollo n. RM0472711 del 27/09/2023

Comune di Roma

Via Arduino

civ. 11

Identificativi Catastali:

Sezione:

Foglio: 590

Particella: 42

Subalterno: 504

Compilata da:

Sciandivasci Andrea

Iscritto all'albo:

Architetto Dipendente Pubblico

Prov.



N.

Planimetria

Scheda n. 1

Scala 1:100

**DEPOSITO**  
**LOTTO 4 - FABBRICATO 1 - SCALA I**  
**PIANO SETTIMO**  
**H = 2.85 M**

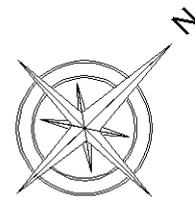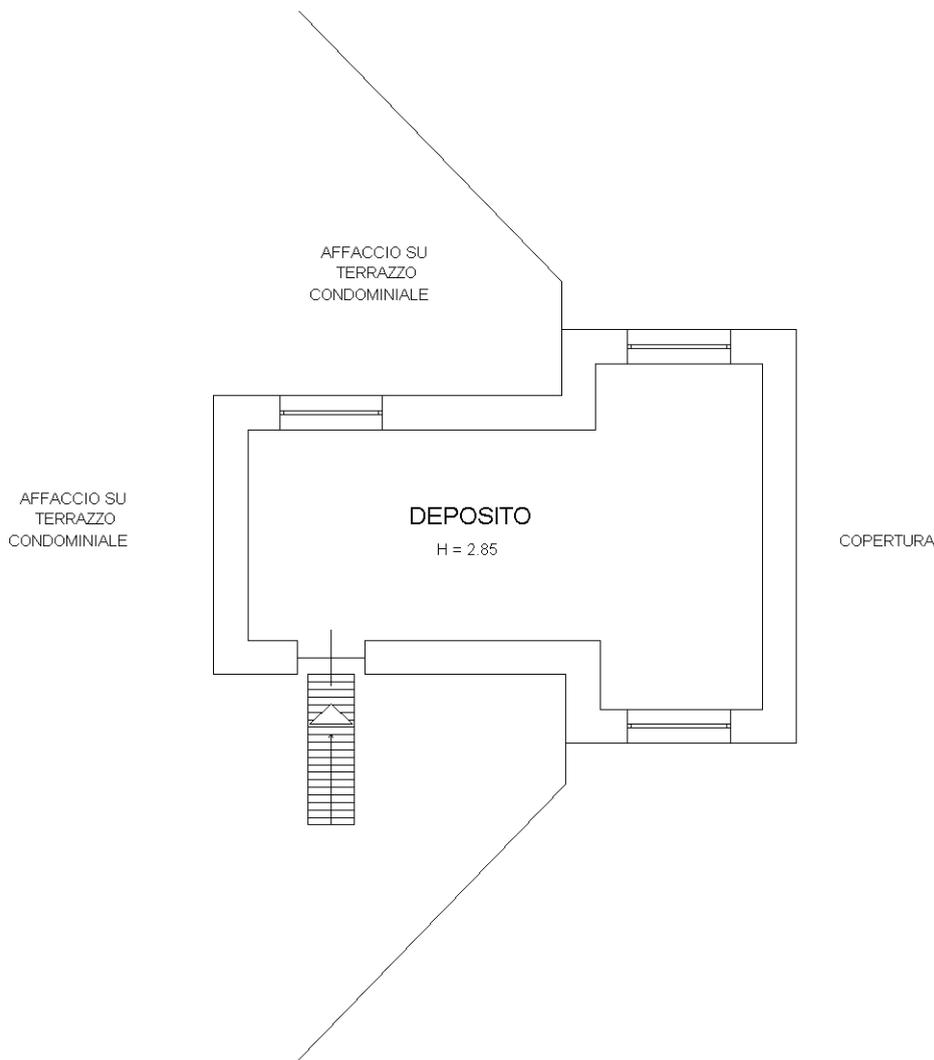

Ultima planimetria in atti

Catasto dei Fabbricati - Situazione al 29/09/2023 - Comune di ROMA(H501) - < Foglio 590 - Particella 42 - Subalterno 504 >  
VIA ARDUINO n. 11 Lotto 4 Edificio 1 Scala I Piano 7