

**Agenzia delle Entrate  
CATASTO FABBRICATI  
Ufficio Provinciale di  
Roma**

Dichiarazione protocollo n. RM0017223del 11/01/2024

Comune di Roma

Via Della Lega Lombarda

civ. 43

Identificativi Catastali:

Sezione:

Foglio: 589

Particella: 75

Subalterno: 608

Compilata da:

Sciandivasci Andrea

Iscritto all'albo:

Architetto Dipendente Pubblico

Prov.



N.

Planimetria

Scheda n. 1

Scala 1:100

LOCALE DEPOSITO  
LOTTO 10 - PIANO TERZO  
SCALA D  
H = 3.40 M

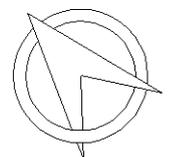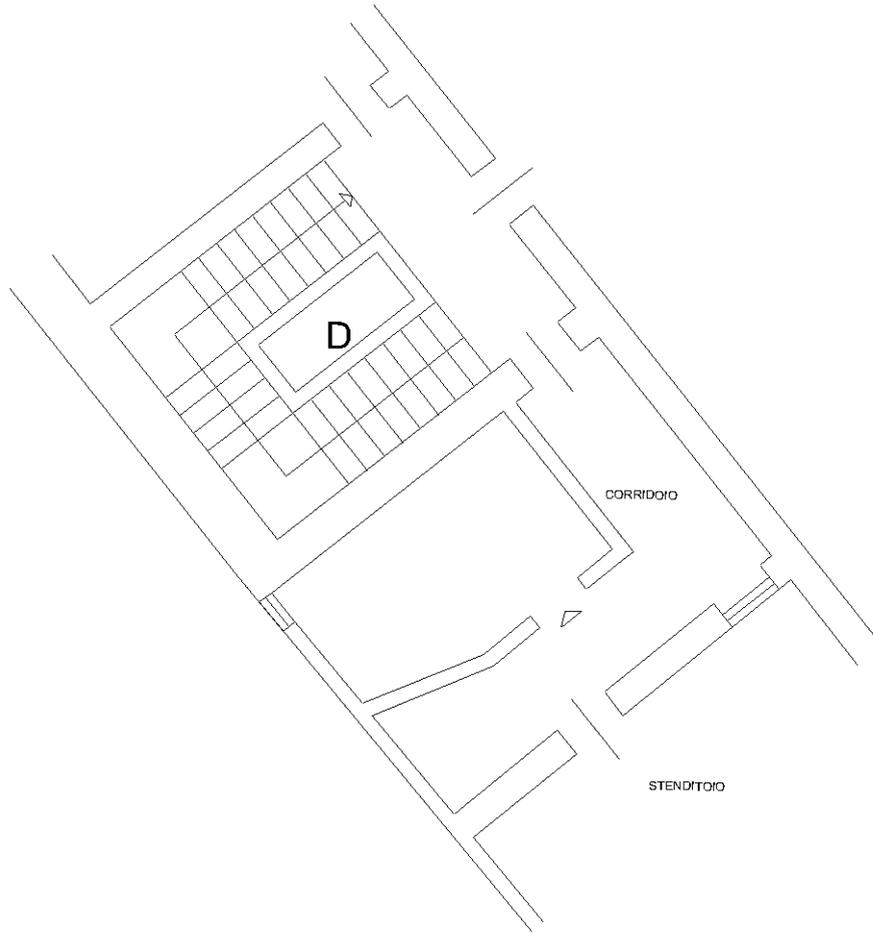

Ultima planimetria in atti