

**Agenzia delle Entrate**  
**CATASTO FABBRICATI**  
**Ufficio Provinciale di**  
**Roma**

Dichiarazione protocollo n. RM0017222 del 11/01/2024

Comune di Roma

Via Della Lega Lombarda

civ. 43

Identificativi Catastali:

Sezione:

Foglio: 589

Particella: 75

Subalterno: 610

Compilata da:

De Ioanna Anna

Iscritto all'albo:  
Architetto Dipendente Pubblico

Prov.



N.

Planimetria

Scheda n. 1

Scala 1:100

**DEPOSITO**  
**LOTTO 10 - SCALA E**  
**PIANO TERZO**  
**H = 3.40 M**

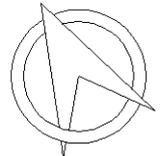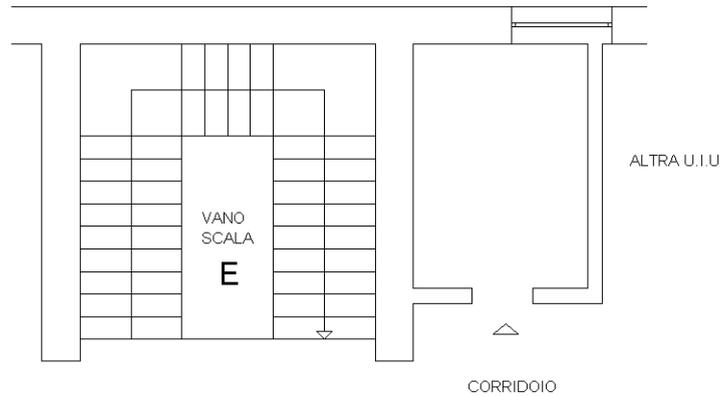

Ultima planimetria in atti