

**Agenzia delle Entrate
CATASTO FABBRICATI
Ufficio Provinciale di
Roma**

Dichiarazione protocollo n. RM0017237 del 11/01/2024

Comune di Roma

Via Della Lega Lombarda

civ. 43

Identificativi Catastali:

Sezione:

Foglio: 589

Particella: 75

Subalterno: 611

Compilata da:

Sciandivasci Andrea

Iscritto all'albo:

Architetto Dipendente Pubblico

Prov.



N.

Planimetria

Scheda n. 1

Scala 1:100

**DEPOSITO
LOTTO 10 - SCALA F
PIANO TERZO
H = 2.15 M**

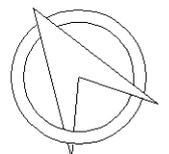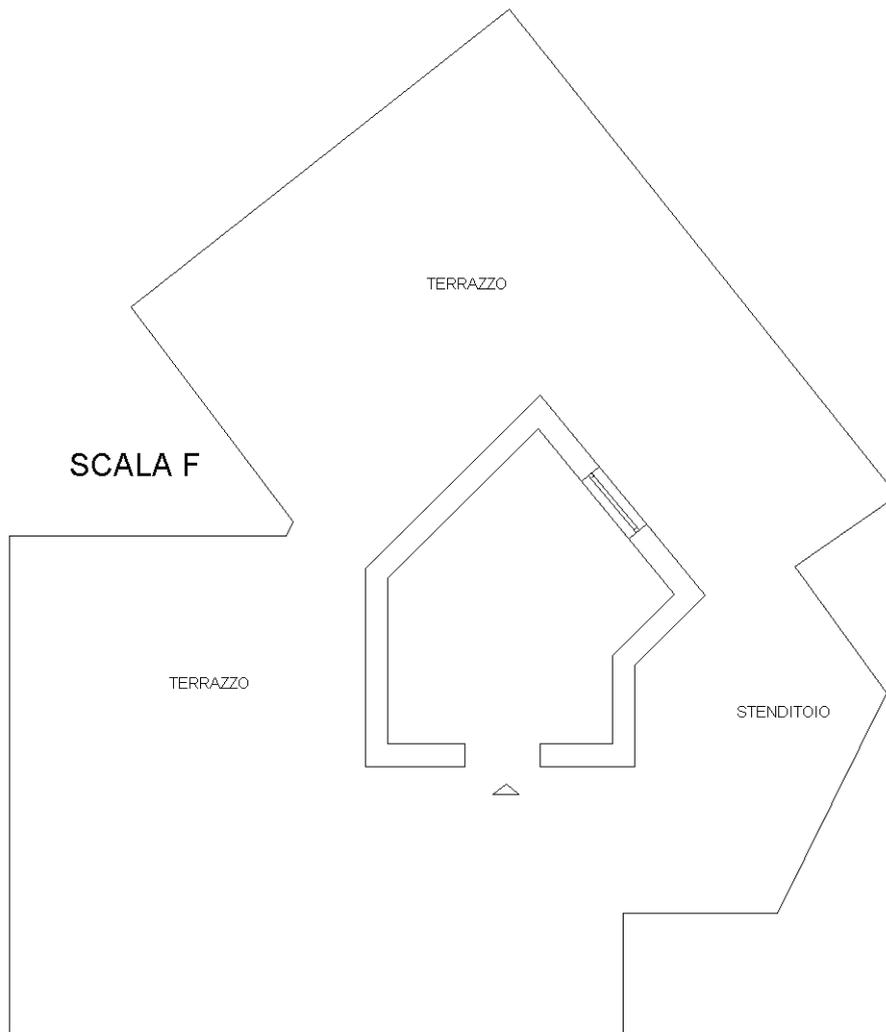

Ultima planimetria in atti