

Agenzia delle Entrate
CATASTO FABBRICATI
Ufficio Provinciale di
Roma

Dichiarazione protocollo n. RM0618496del 13/12/2023

Comune di Roma

Via Baldassarre Longhena

civ. 38

Identificativi Catastali:

Sezione:

Foglio: 420

Particella: 180

Subalterno: 2

Compilata da:

Sciandivasci Andrea

Iscritto all'albo:

Architetto Dipendente Pubblico

Prov.

N.

Planimetria


Scheda n. 1

Scala 1:100


Locale

fabbr. B4 piano terra

h=3,00 m

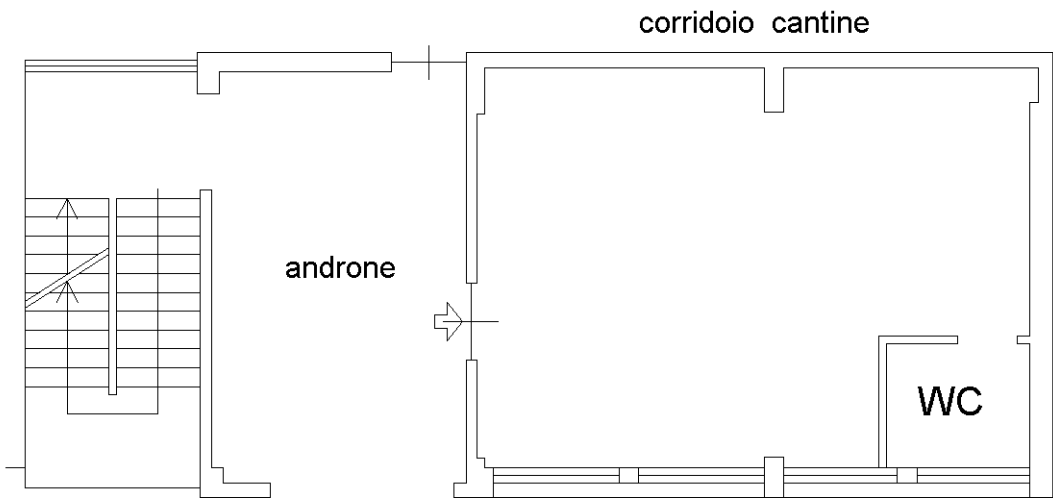

Via Longhena

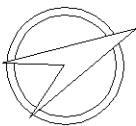

Ultima planimetria in atti