


U.I.U. Fg. 13 part. 29 sub. 2


**Agenzia delle Entrate
CATASTO FABBRICATI
Ufficio Provinciale di
Catania**

Dichiarazione protocollo n. _____ del _____	
Comune di Catania	
Via Galermo	civ. 165
Identificativi Catastali:	Compilata da: Messina Gaetano Antonino
Sezione:	Iscritto all'albo: Periti Edili
Foglio: 13	Prov. Catania
Particella: 29	N. 1342
Subalterno: 2	

Planimetria
Scheda n. 1 scala 1:200

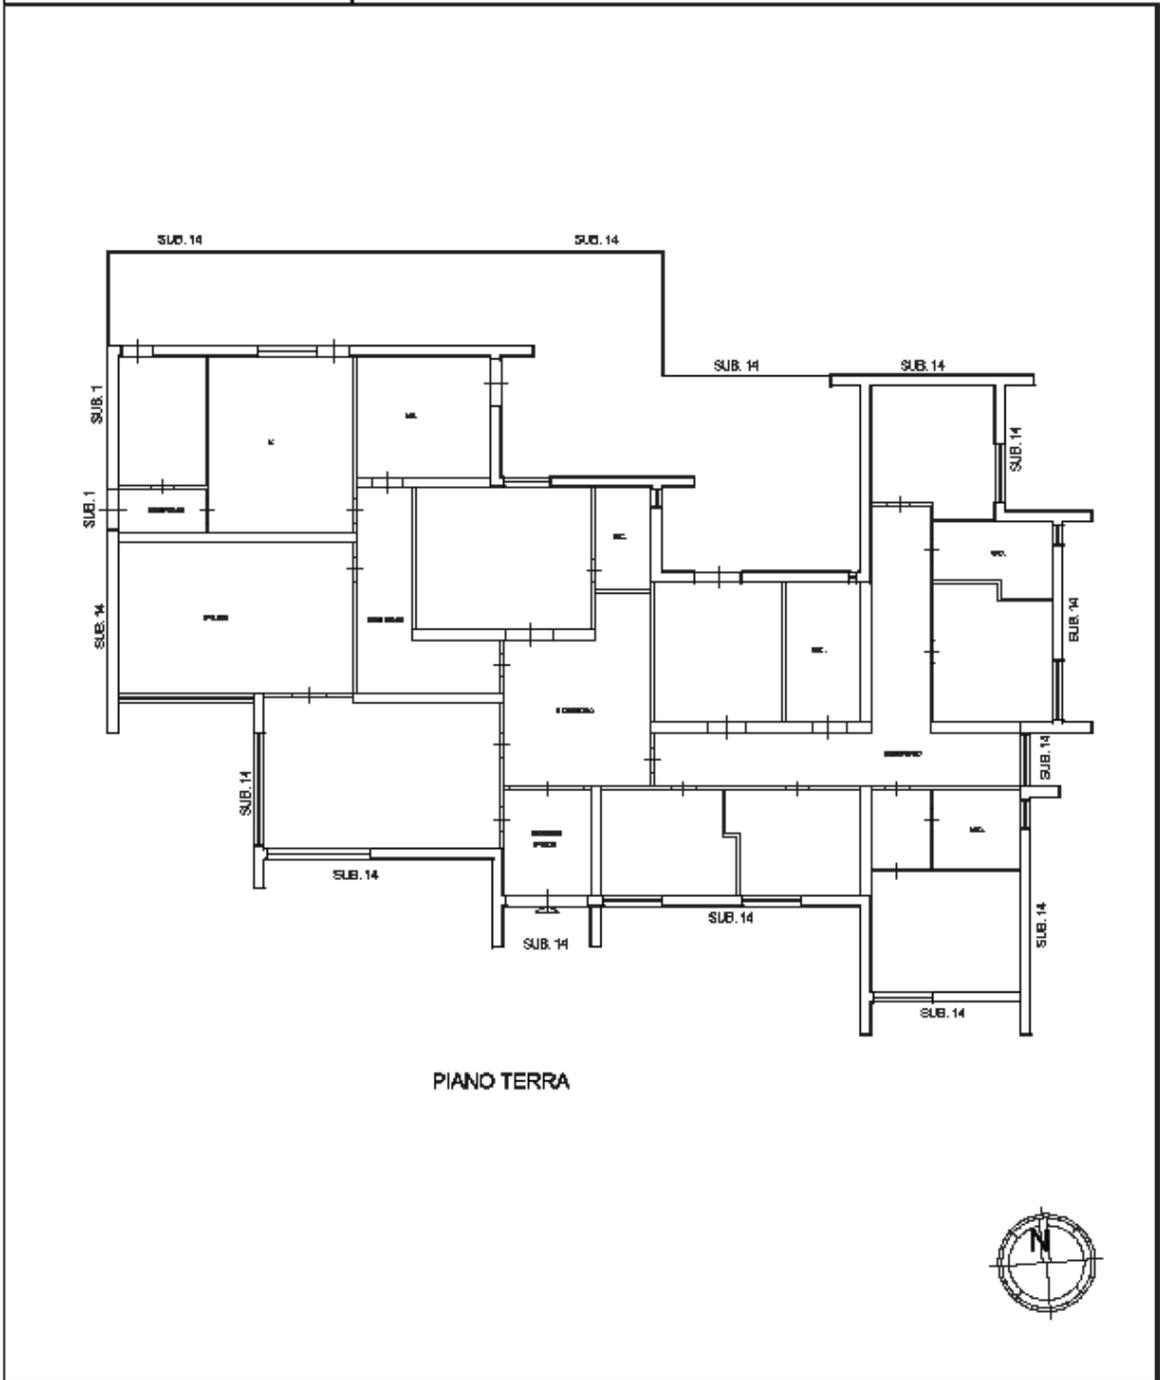

U.I.U. Fg. 13 part. 29 sub. 8

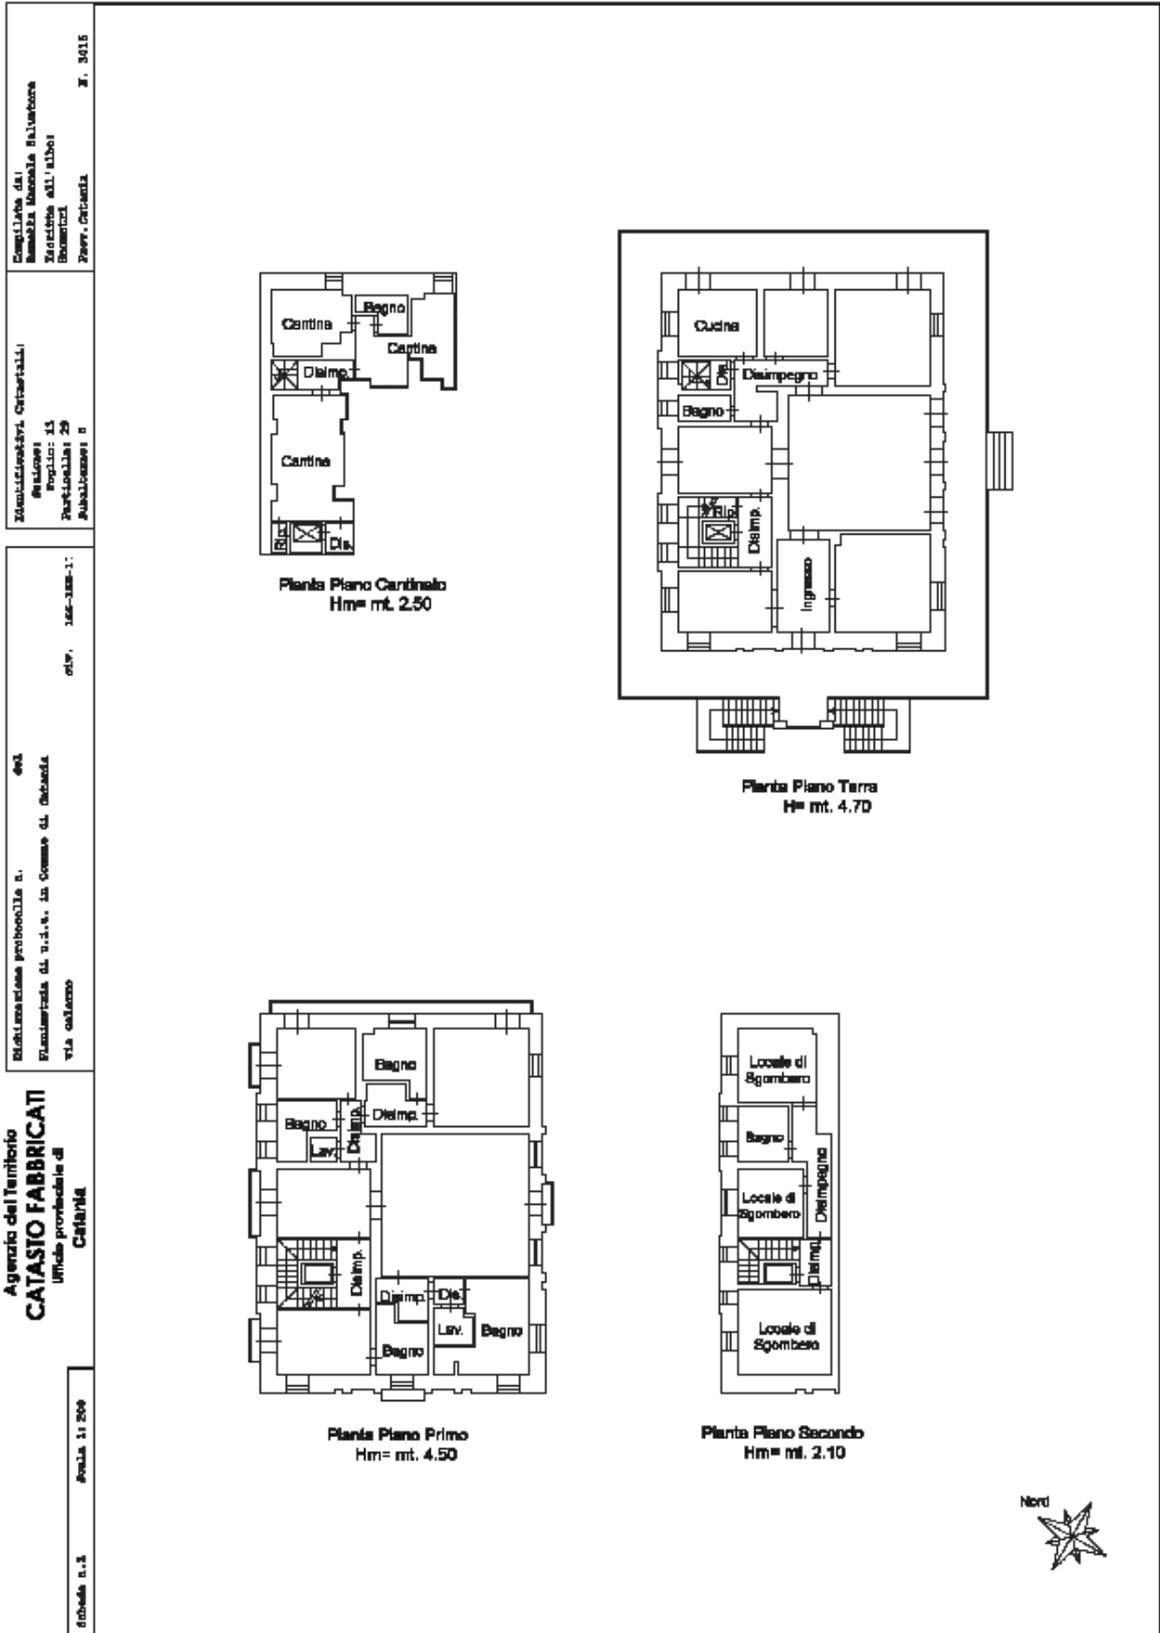

U.I.U. Fg. 13 part. 29 sub. 9

**Agenzia del Territorio
CATASTO FABBRICATI
Ufficio Provinciale di
Catania**

Dichiarazione protocollo n. _____ dal _____	
Planimetria di u.i.u. in Comune di Catania	
Via Galermo	civ. 164-166-17
Identificativi Catastali:	Compilata da:
Sezione:	Sametia Manuele Salvatore
Foglio: 13	Iscritte all'albo:
Particella: 29	Geometri
Subalterno: 9	Prov. Catania
	N. 3015

Scheda n. 1 Scala 1:100

