

Dichiarazione protocollo n. 000312267 del 23/07/2002

**Agenzia del Territorio  
CATASTO FABBRICATI  
Ufficio Provinciale di  
Palermo**

Planimetria di u.i.u. in Comune di Campofelice Di Roccella

Contrada Torre Roccella

civ. SNC

Identificativi Catastali:

Sezione:

Foglio: 5

Particella: 2072

Subalterno: 20

Compilata da:

Colossale Teodoro

Iscritto all'albo:

Geometri


Prov. Palermo

N. 1846


Scheda n. 1

Scala 1:200


strada di lottizzazione

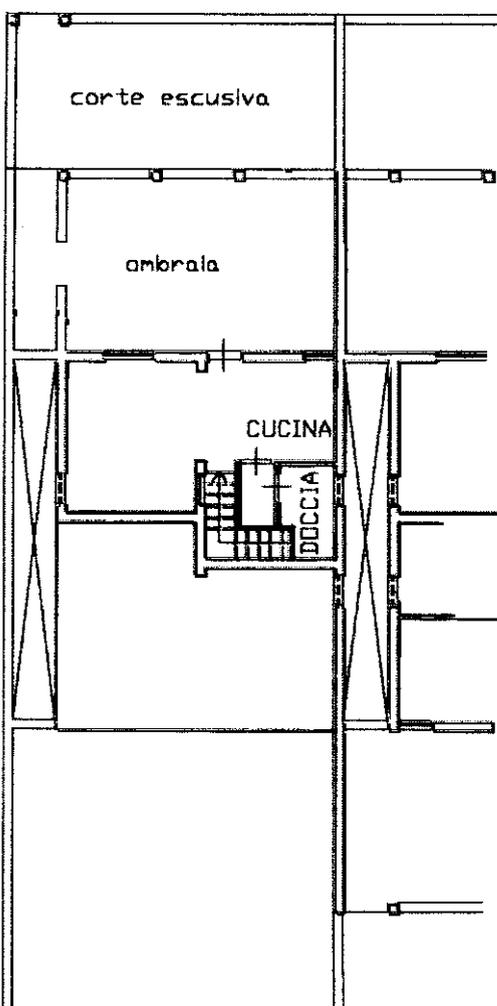

piano terra  
H=3.00

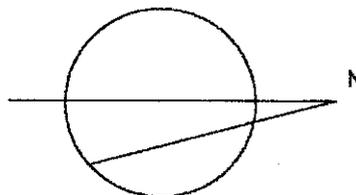

piano S1  
H=2.95

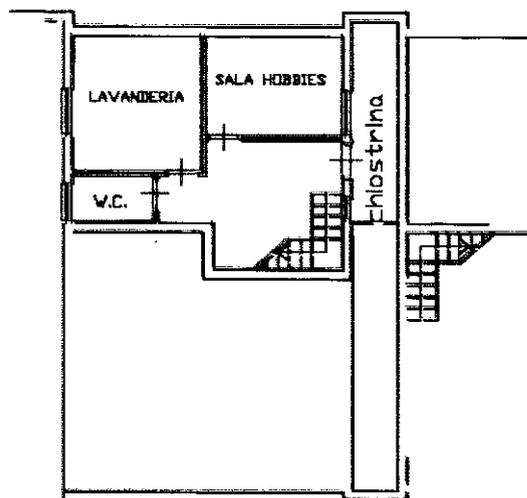

Ultima planimetria in atti