



NUOVO CATASTO EDILIZIO URBANO


Lire
20

(R. DECRETO-LEGGE 13 APRILE 1939, N. 652)

Planimetria dell'immobile situato nel Comune di COMO Via MASIA 53

Ditta IMMOBILIARE RESI OTTAVA S.R.L. - Via Bigli 4 - Milano -

Allegata alla dichiarazione presentata all'Ufficio Tecnico Erariale di COMO

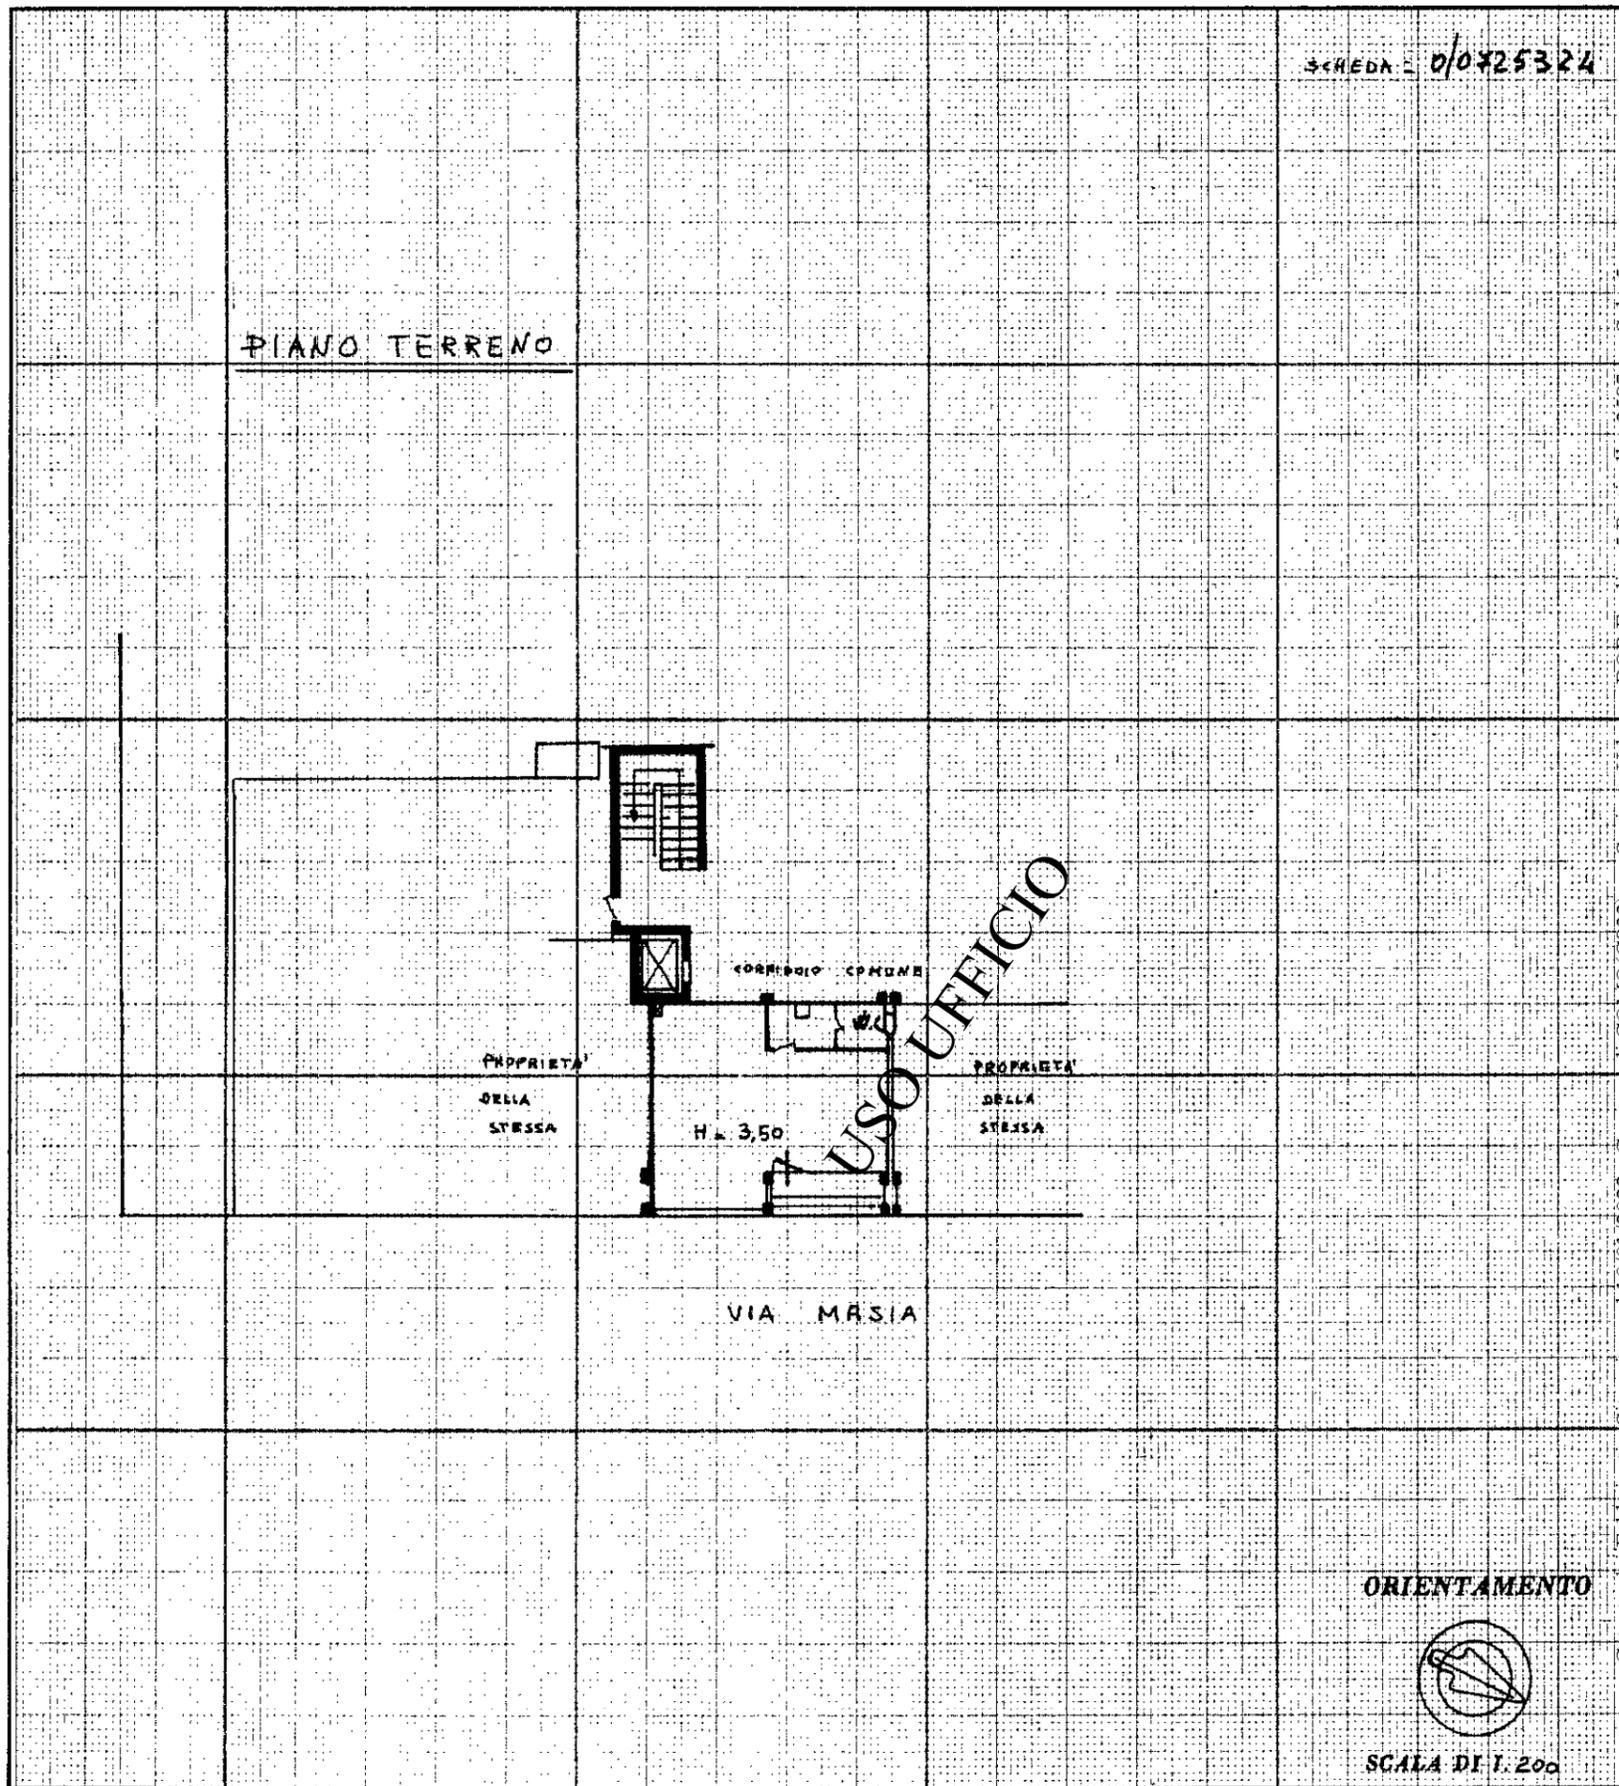

Catasto di Fabbricati - Strada n. 1061/1062 Comune di COMO (999) - Comune Urban - Dott. Eg. Leo S. Patroletti 9597 - VIALE MASSENZIO MASIA n. 53 piano: T;

SPAZIO RISERVATO PER LE ANNOTAZIONI D'UFFICIO

DATA _____
 PROT. N° _____

Compilata dal DR. ING. BRUNO SIRTORI
 (Titolo, nome e cognome del tecnico)

Iscritto all'Albo de gli INGEGNERI
 della Provincia di MILANO

DATA 28/2/1969

Firma: [Signature]




NUOVO CATASTO EDILIZIO URBANO

(R. DECRETO-LEGGE 13 APRILE 1939, N. 652)

Planimetria dell'immobile situato nel Comune di COMO Via MASIA N° 53

Ditta IMMOBILIARE RESK OTTAVA S.r.l. - Via Bigli n° 4 - MILANO -

Allegata alla dichiarazione presentata all'Ufficio Tecnico Erariale di COMO

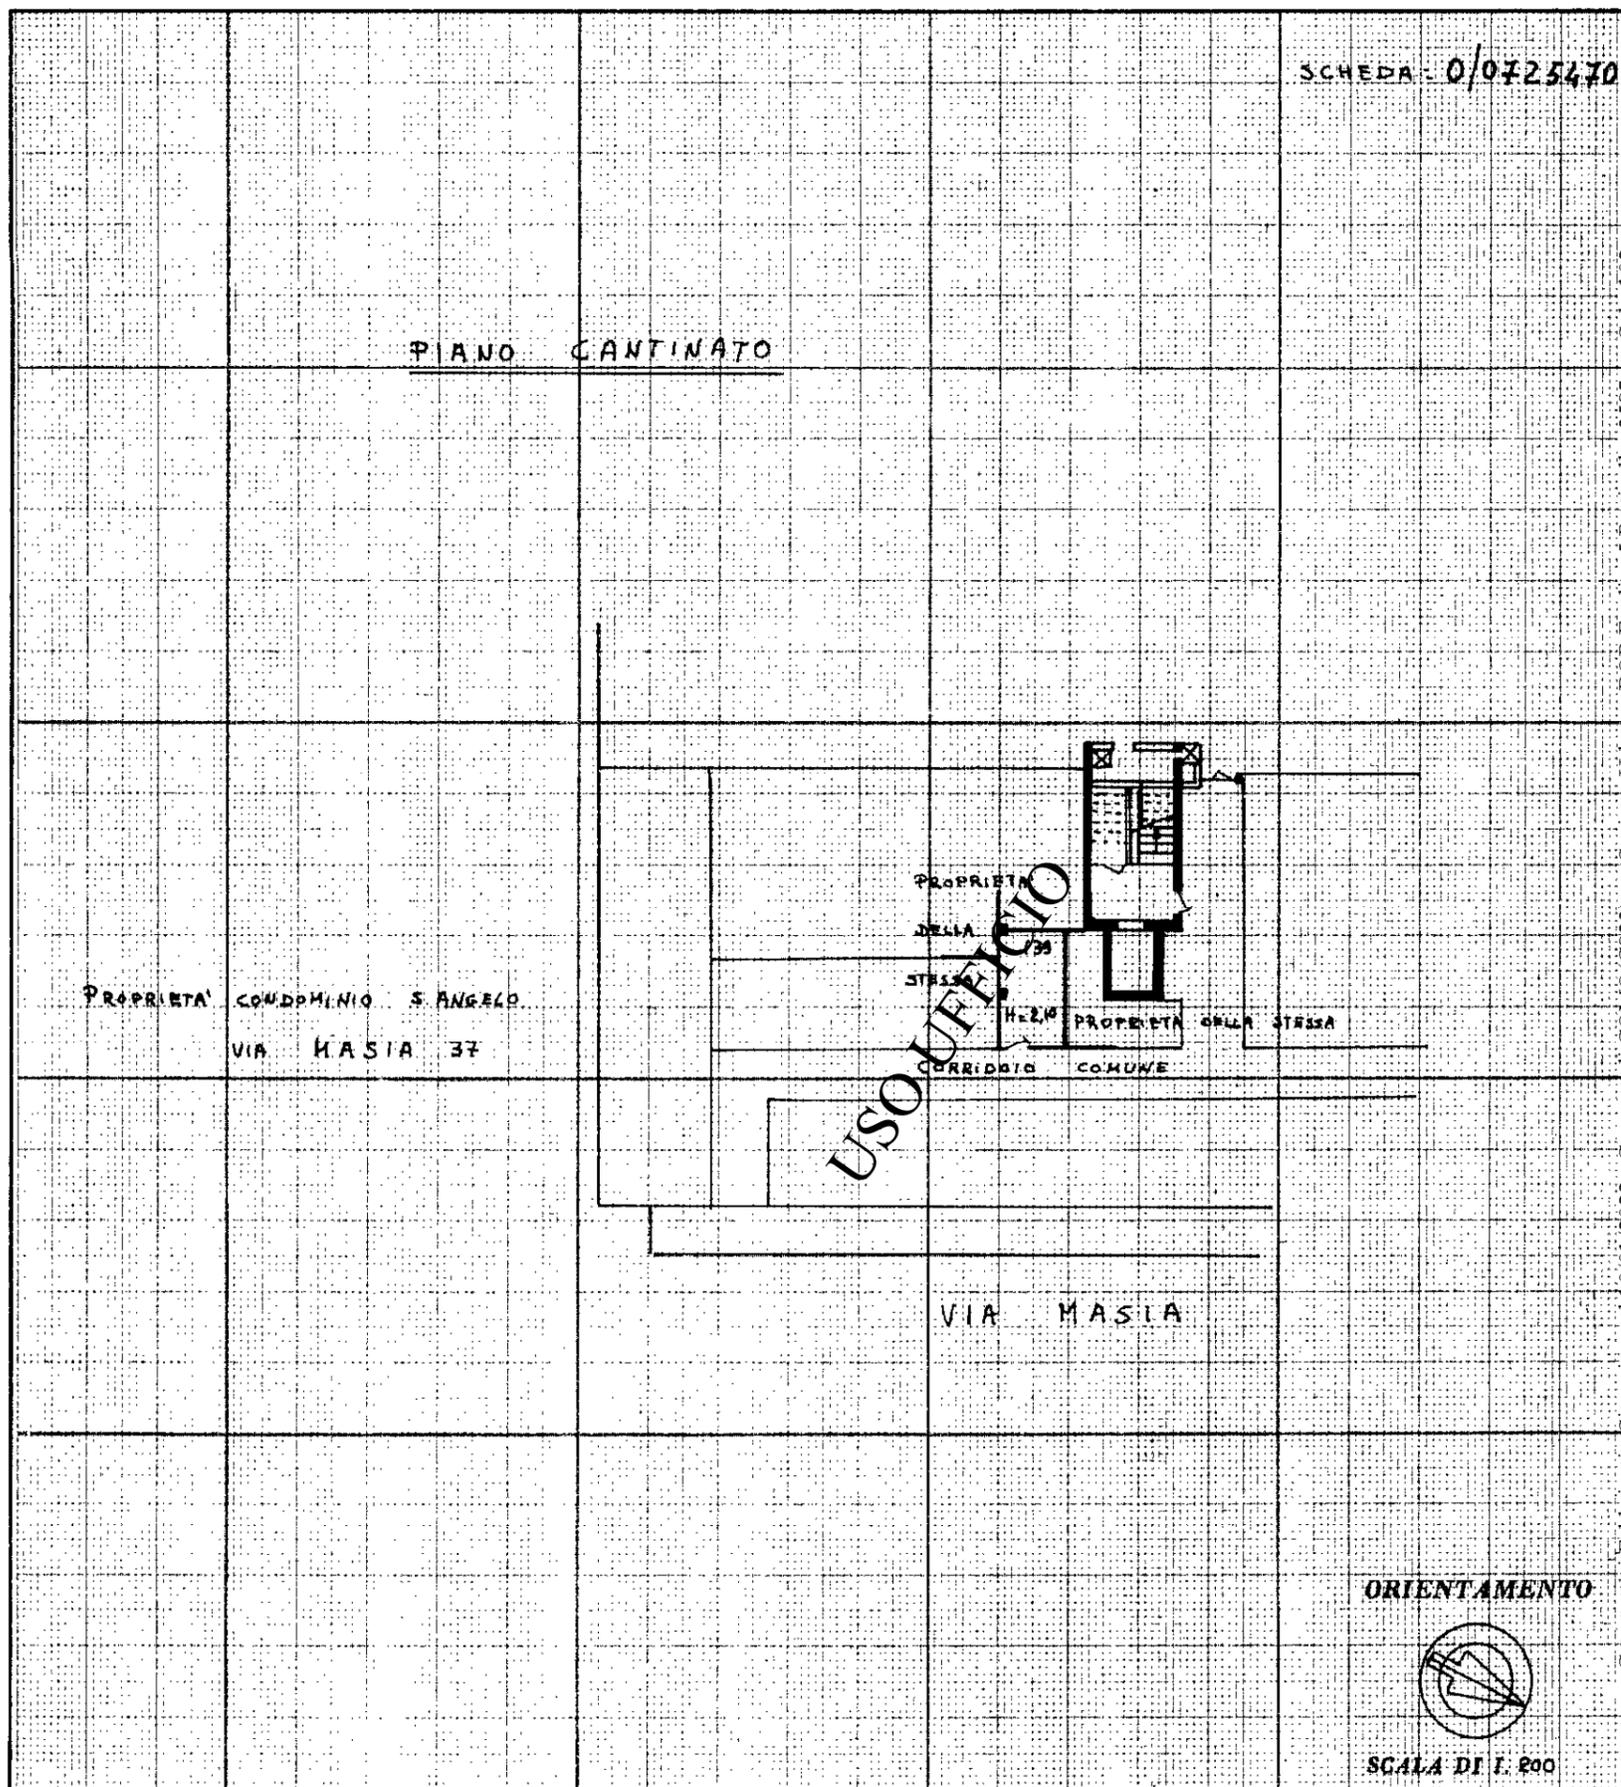

Catasto dei Fabbricati - Direzione di Milano - Sezione di Como (C/55) - Comune di Como (C/55) - Viale Masenzio Masia n. 53 piano: S1; 8/11/1969

SPAZIO RISERVATO PER LE ANNOTAZIONI D'UFFICIO	
DATA	
PROT. N°	

Compilata dal DR. ING. BRUNO SIRTORI
(Titolo, nome e cognome del tecnico)

Iscritto all'Albo degli INGEGNERI
MILANO
della Provincia di _____

DATA 28/2/1969

Firma: *[Handwritten Signature]*