




# NUOVO CATASTO EDILIZIO URBANO

(R. DECRETO LEGGE 13 APRILE 1949, N. 652)

Planimetria dell'immobile situato nel Comune di COMO Via VASIA CIV. 53  
Ditta CASSA PENSIONI AI SANITARI AMMINISTRATA DALLA DIREZIONE GENERALE DEGLI ISTITUTI DI PREVIDENZA  
DEL MINISTERO DEL TESORO  
Allegata alla dichiarazione presentata all'Ufficio Tecnico Erariale di COMO

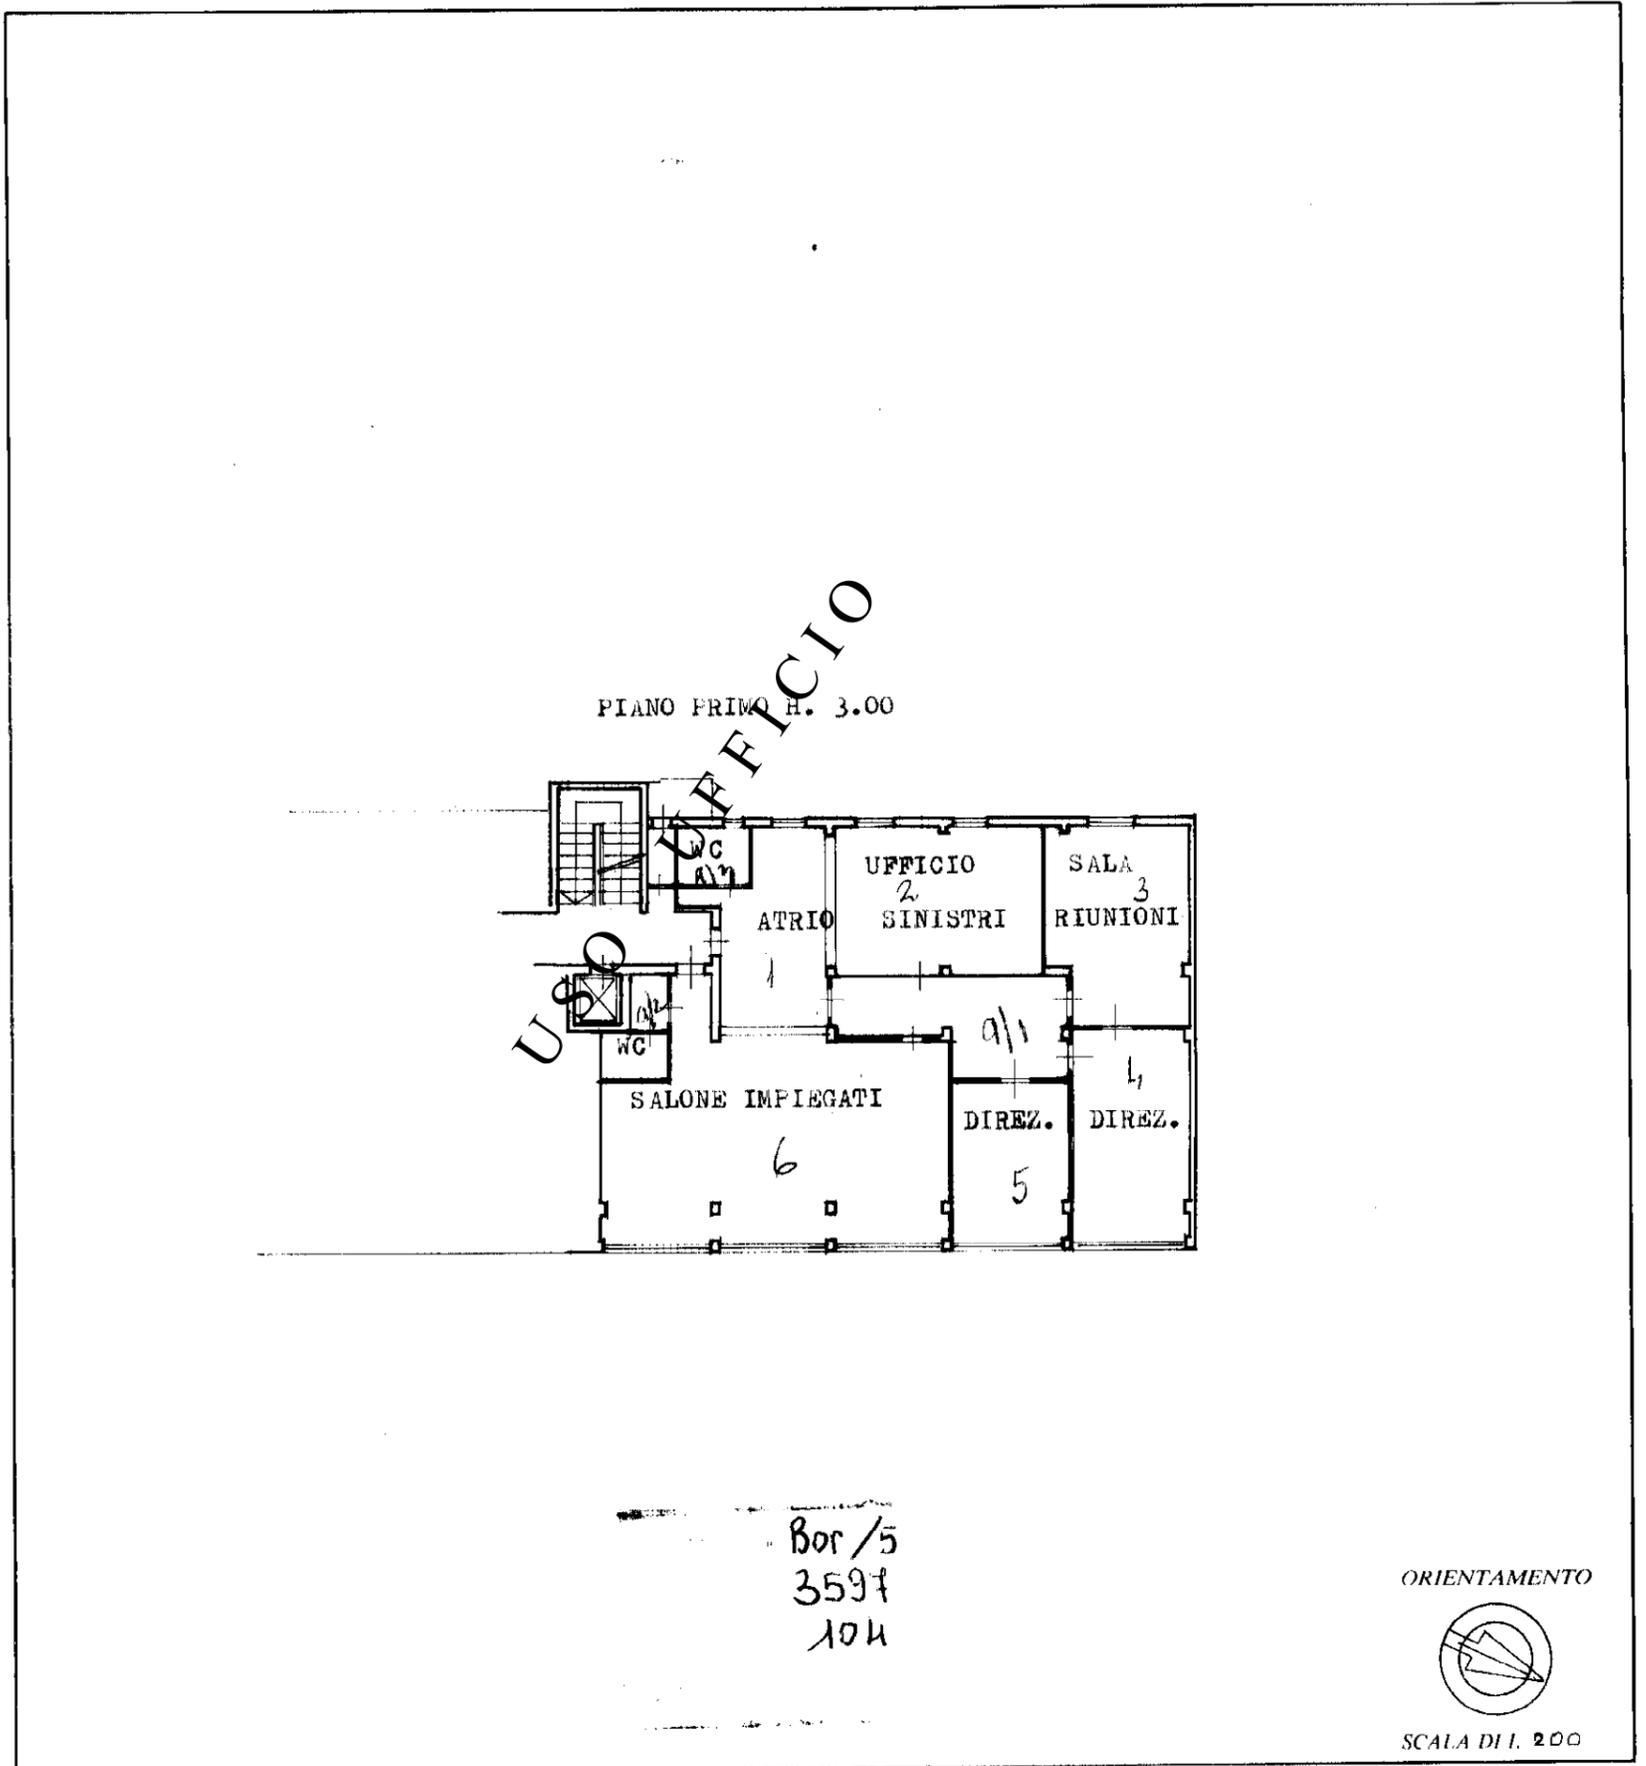

SPAZIO RISERVATO PER LE ANNOTAZIONI D'UFFICIO	
DATA <b>22 MAG. 1987</b>	
PROT. N° <i>1500/1</i>	

Compilata dal **GEOMETRA**  
*(Titolo, nome e cognome del tecnico)*  
**GIANCARLO BAVAGLIA**  
Iscritto all'Albo de **I GEOMETRI**  
della Provincia di **COMO N. 816**  
DATA **21 MAGGIO 1987**  
Firma: *Giancarlo Bavaglia*