



Lire
20


NUOVO CATASTO EDILIZIO URBANO

(R. DECRETO-LEGGE 13 APRILE 1939, N. 652)

Planimetria dell'immobile situato nel Comune di COMO Via MASIA N° 53

Ditta IMMOBILIARE RESI OTTAVA S.R.L. - Via Bigli 4 - Milano -

Allegata alla dichiarazione presentata all'Ufficio Tecnico Erariale di COMO

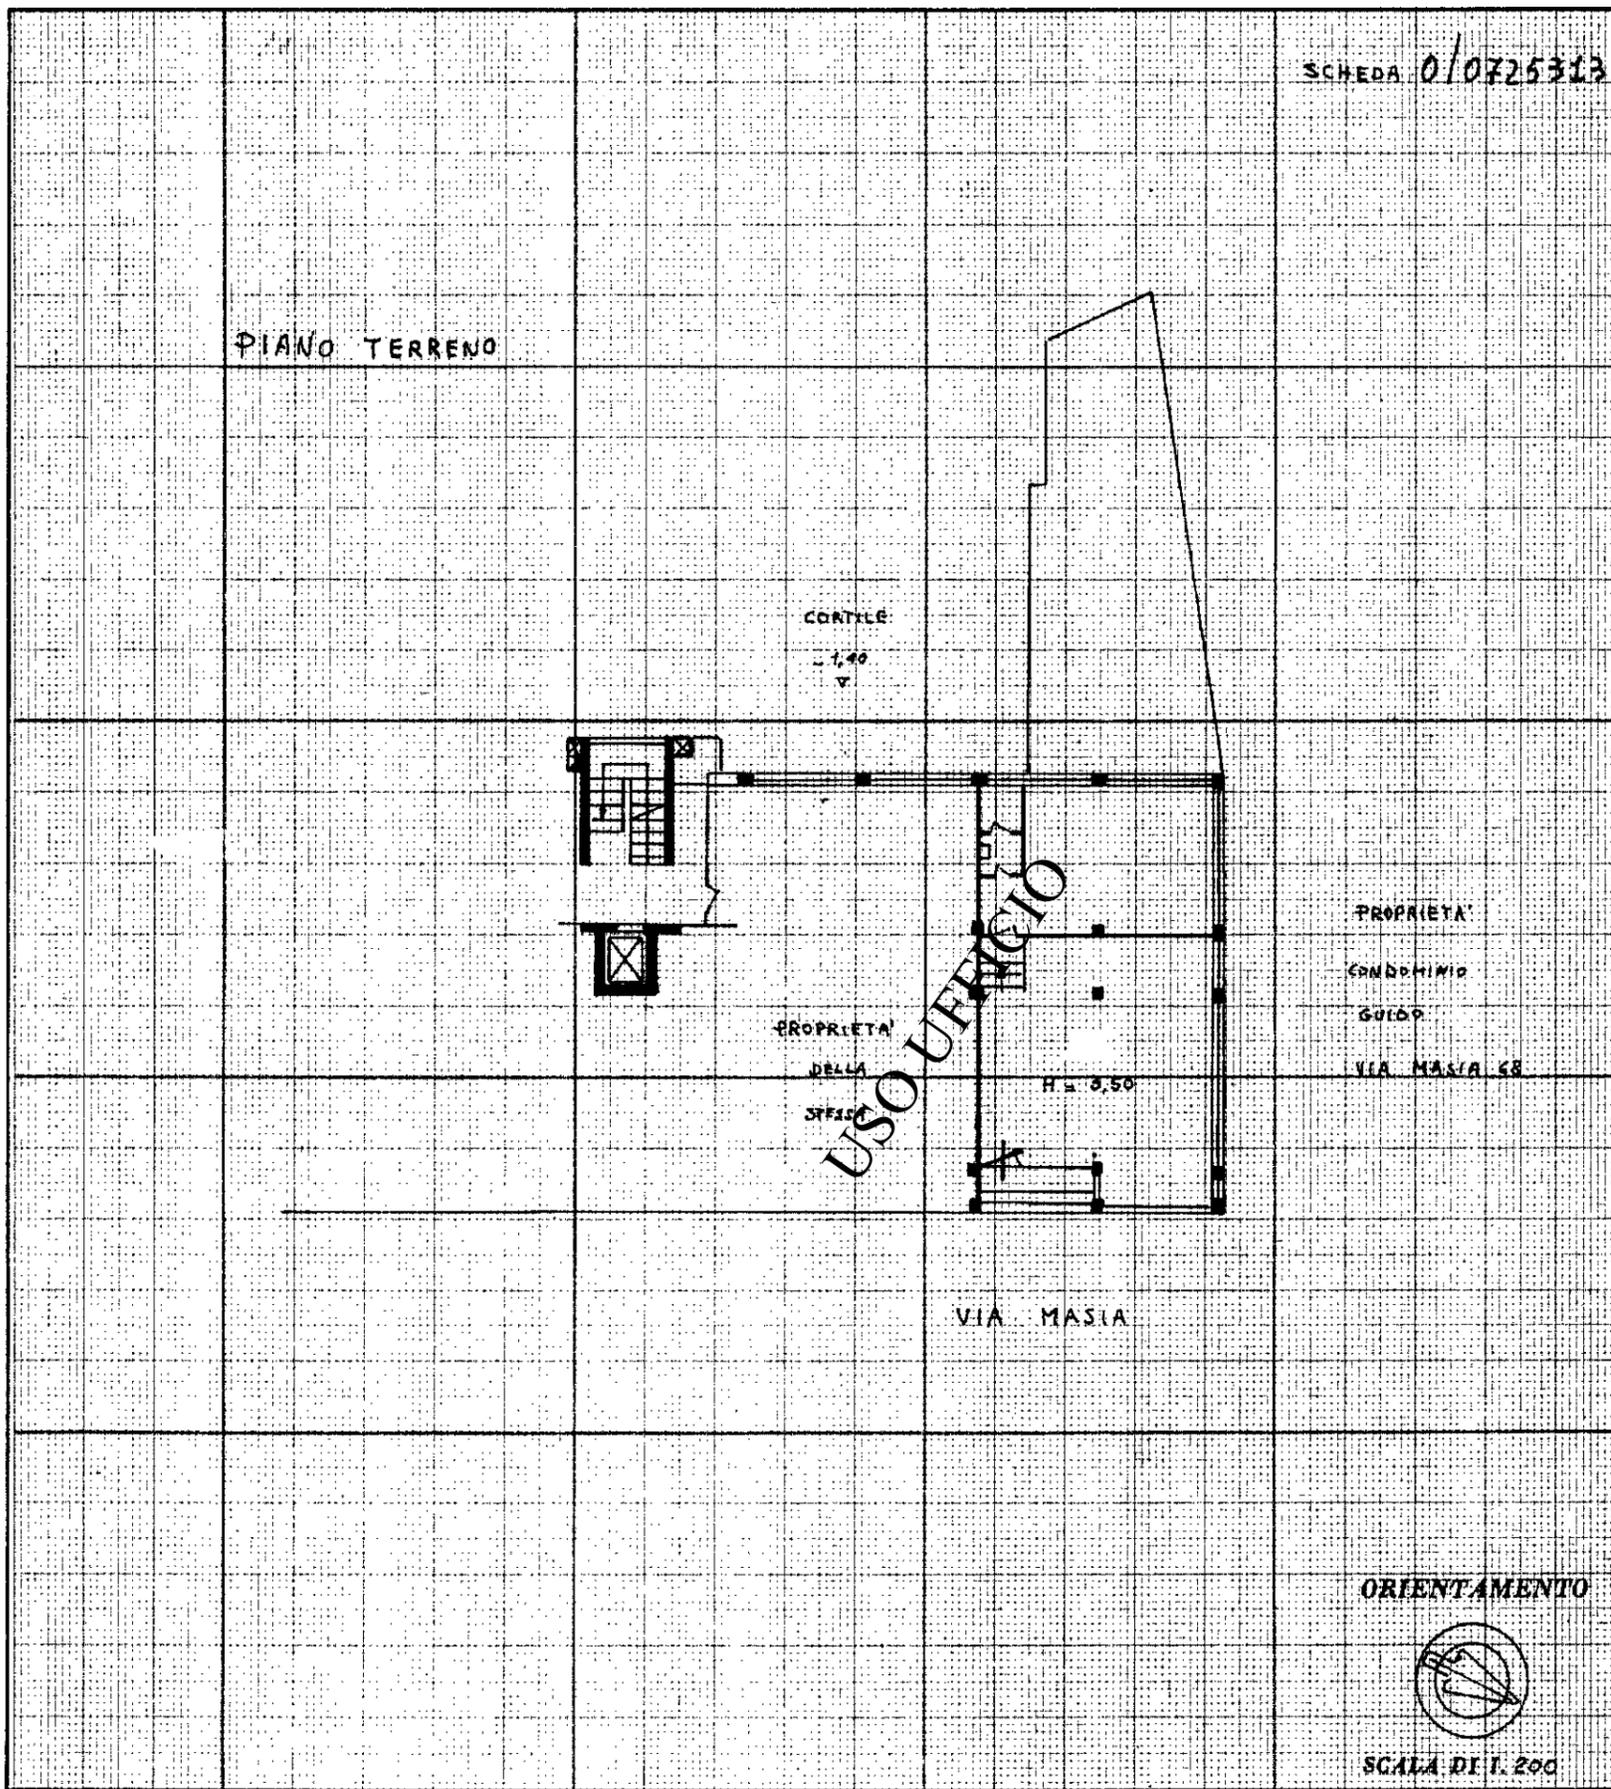

Catasto Edilizio Urbano - Sezione Urbana - Distretto di Como (CS) - Comune di Como (CS) - Sezione Urbana - Distretto di Como (CS) - Viale Masenzio Masia n. 53 piano: T;

SPAZIO RISERVATO PER LE ANNOTAZIONI D'UFFICIO

DATA _____

PROT. N° _____

Compilata dal DR. ING. BRUNO SIRTORI
(Titolo, nome e cognome del tecnico)

Iscritto all'Albo degli INGEGNERI
della Provincia di MILANO

DATA 23/2/1969

Firma: *[Handwritten Signature]*




Lire
20

NUOVO CATASTO EDILIZIO URBANO

(R. DECRETO-LEGGE 13 APRILE 1939, N. 652)

Planimetria dell'immobile situato nel Comune di COMO Via MASIA N° 53
Ditta IMMOBILIARE RESI OTTAVA S.R.L. - Via Bigli n° 4 - MILANO -
Allegata alla dichiarazione presentata all'Ufficio Tecnico Erariale di COMO

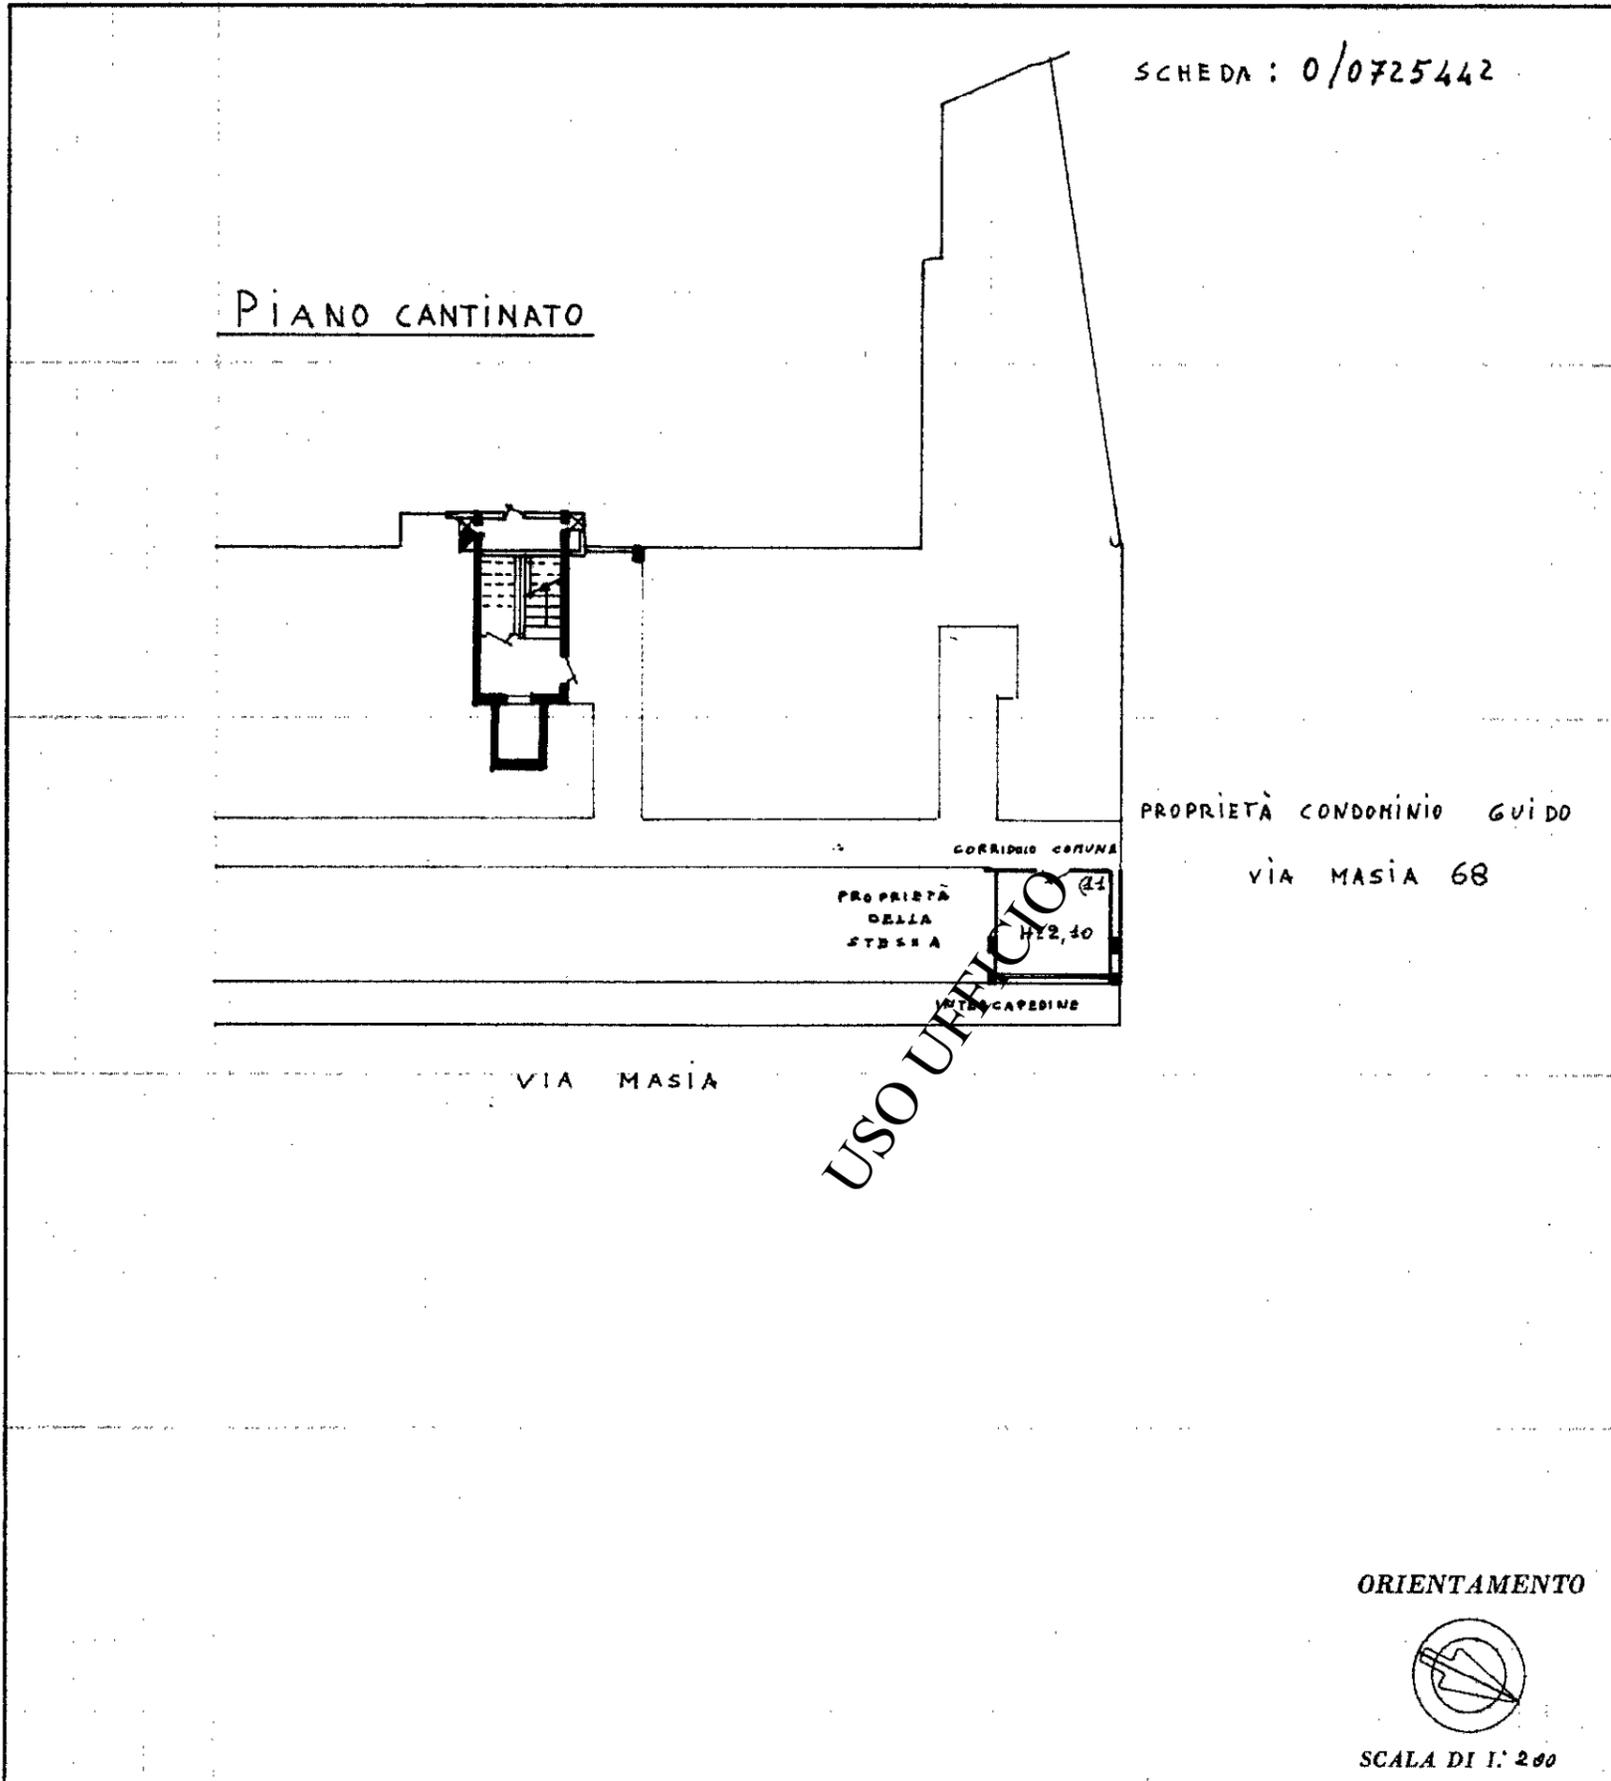

Catasto dei Fabbricati - Situazione al 10/01/2022 - Comune di COMO (0993) - Sezione Urbana - BCR Foglio: 5 Particella: 2597 - Sub: 74
VIALE MASSENZIO MASIA n. 53 piano: S1;

| SPAZIO RISERVATO PER LE ANNOTAZIONI D'UFFICIO | |
|---|--|
| DATA | |
| PROT. N° | |

Compilata dal DR. ING. BRUNO SIRTORI
(Titolo, nome e cognome del tecnico)

Iscritto all'Albo de gli INGEGNERI
della Provincia di MILANO

DATA 28/2/1969

Firma: [Signature]

Agenzia del Territorio
CATASTO FABBRICATI
Ufficio Provinciale di
Como

Dichiarazione protocollo n. _____ del _____

Planimetria di u.i.u. in Comune di **Como**

Via Masia

civ. 53

Identificativi Catastali:

Sezione: **BOR**

Foglio: **5**

Particella: **3597**

Subalterno: **710**

Compilata da:

De Cani Francesco

Iscritto all'albo:

Geometri

Prov. **Lecco**

N. **313**

Scheda n. **1**

Scala 1: **200**

