




Lire
50

NUOVO CATASTO EDILIZIO URBANO

(R. DECRETO-LEGGE 13 APRILE 1939, N. 652)

Planimetria dell'immobile situato nel Comune di **PIEVE EMANUELE** Via **DELLE ROSE n. 5**
Ditta **S.R.L. GESTIONI RESIDENZIALI MODERNE GER.MO.** Via Guido d'Arezzo 2, Roma - C.F. 06499040589
Allegata alla dichiarazione presentata all'Ufficio Tecnico Erariale di **MILANO**

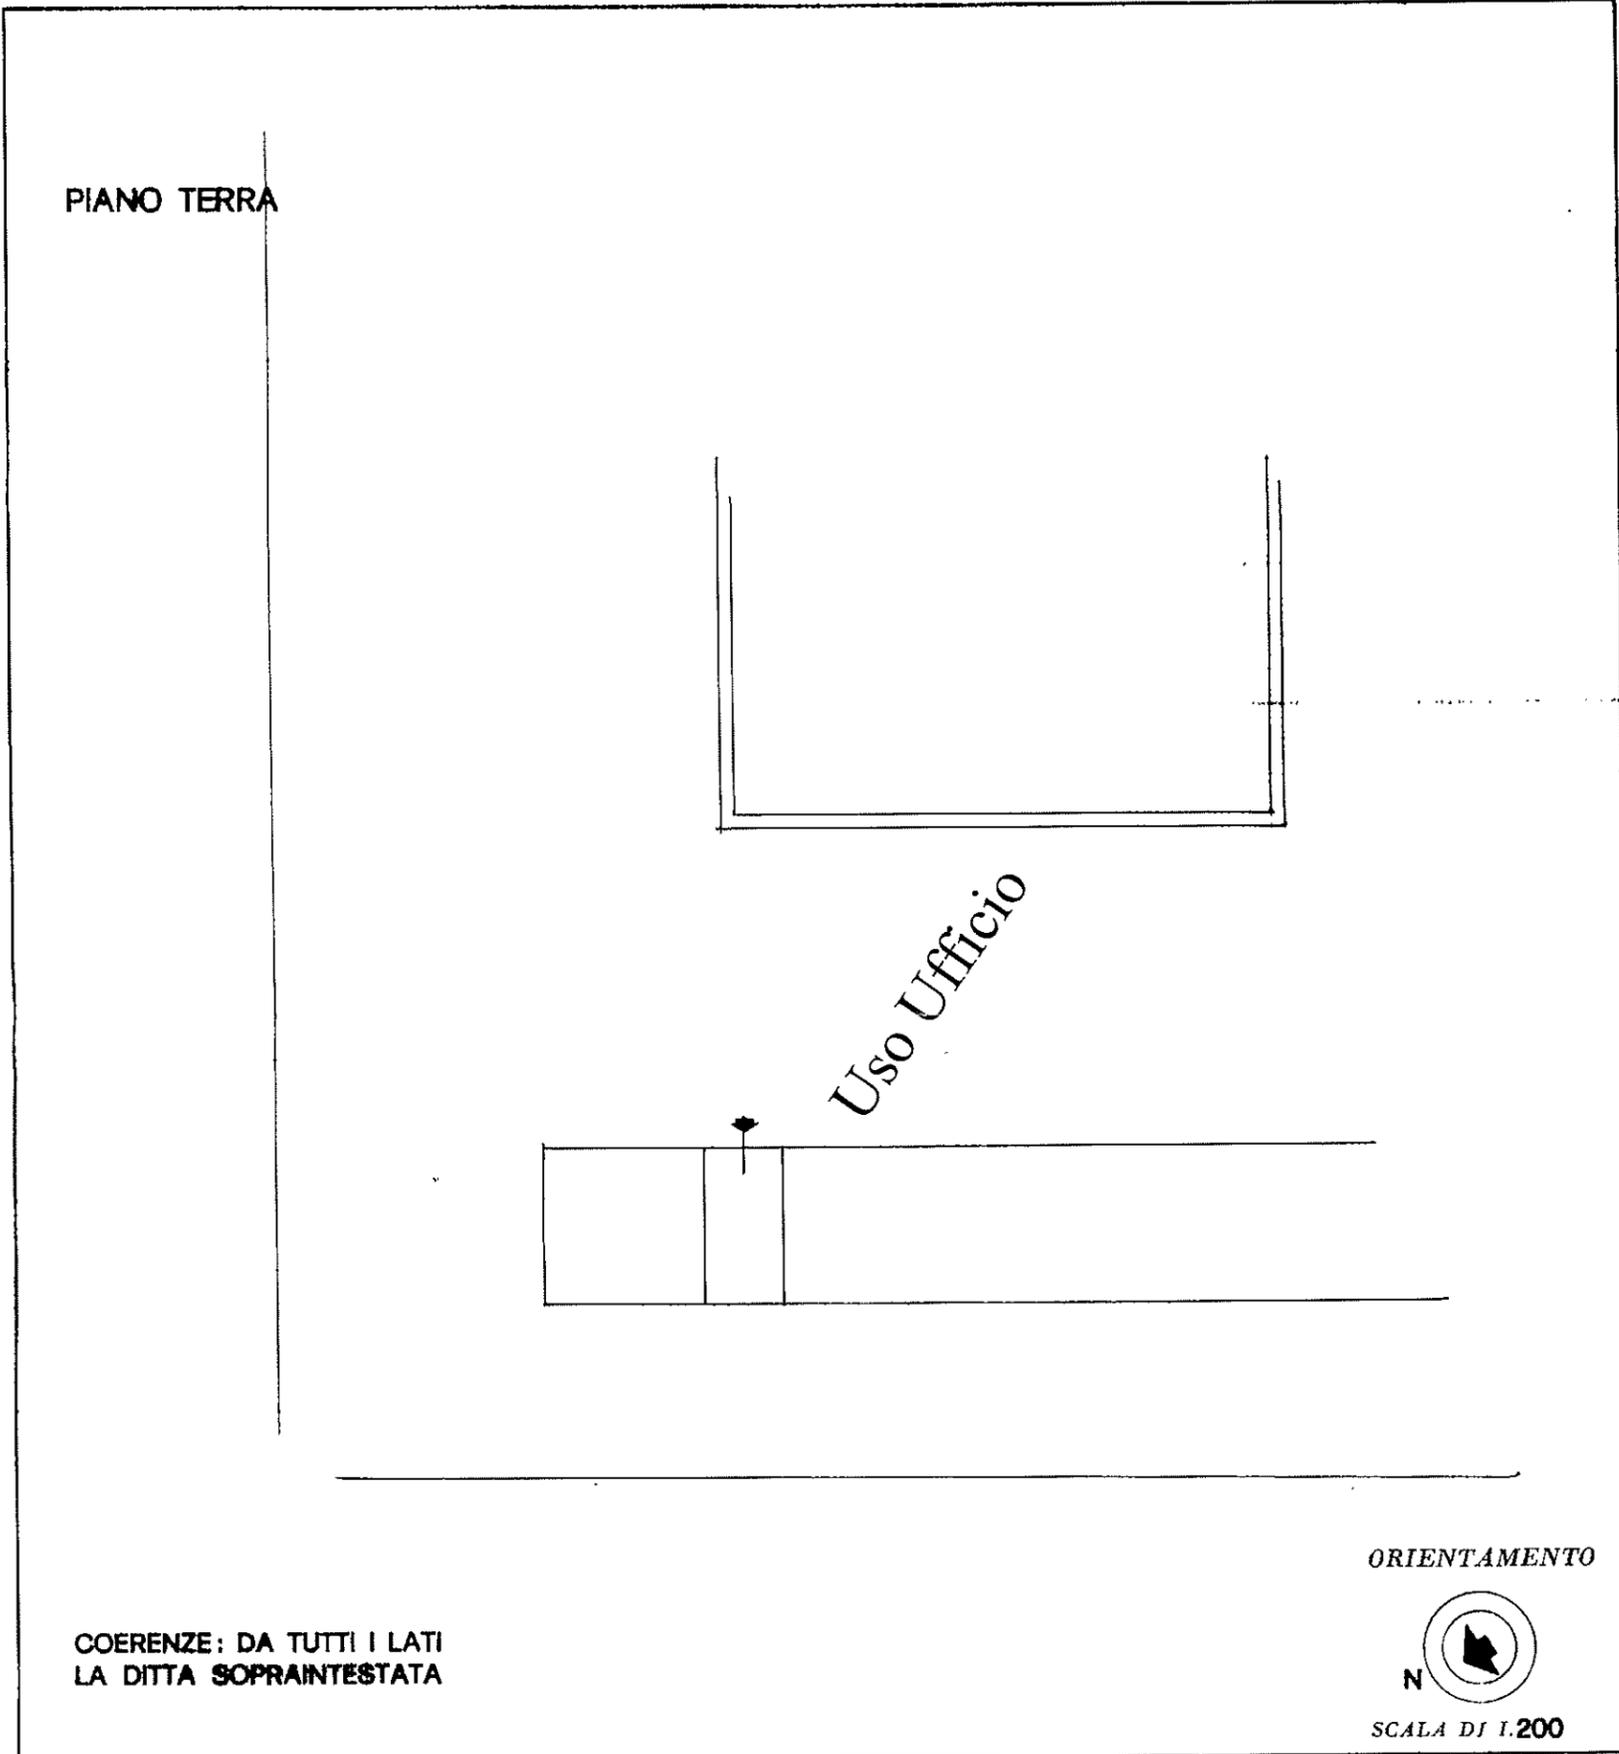

SPAZIO RISERVATO PER LE ANNOTAZIONI D'UFFICIO

DATA
PROT. N°

PARTITA	
FOGLIO	11
MAPPALE	125
SUBALTERNO	104

Compilata dal Dott. Arch. **Meregalli Pier Giorgio**
(Titolo, nome e cognome del tecnico)
Iscritto all'Albo degli Architetti
della Provincia di **Milano** - N. 2347
DATA **16-1-1987**
Firma: *Alf. Pier Giorgio Meregalli*



Lire
200


NUOVO CATASTO EDILIZIO URBANO

(R. DECRETO-LEGGE 13 APRILE 1939, N. 652)

Planimetria dell'immobile situato nel Comune di **PIEVE EMANUELE** Via **DELLE ROSE n. 5**

Ditta **S.R.L. GESTIONI RESIDENZIALI MODERNE GER.MO.** Via Guido d'Arezzo 2, Roma - C.F. 06499040589

Allegata alla dichiarazione presentata all'Ufficio Tecnico Erariale di **MILANO**

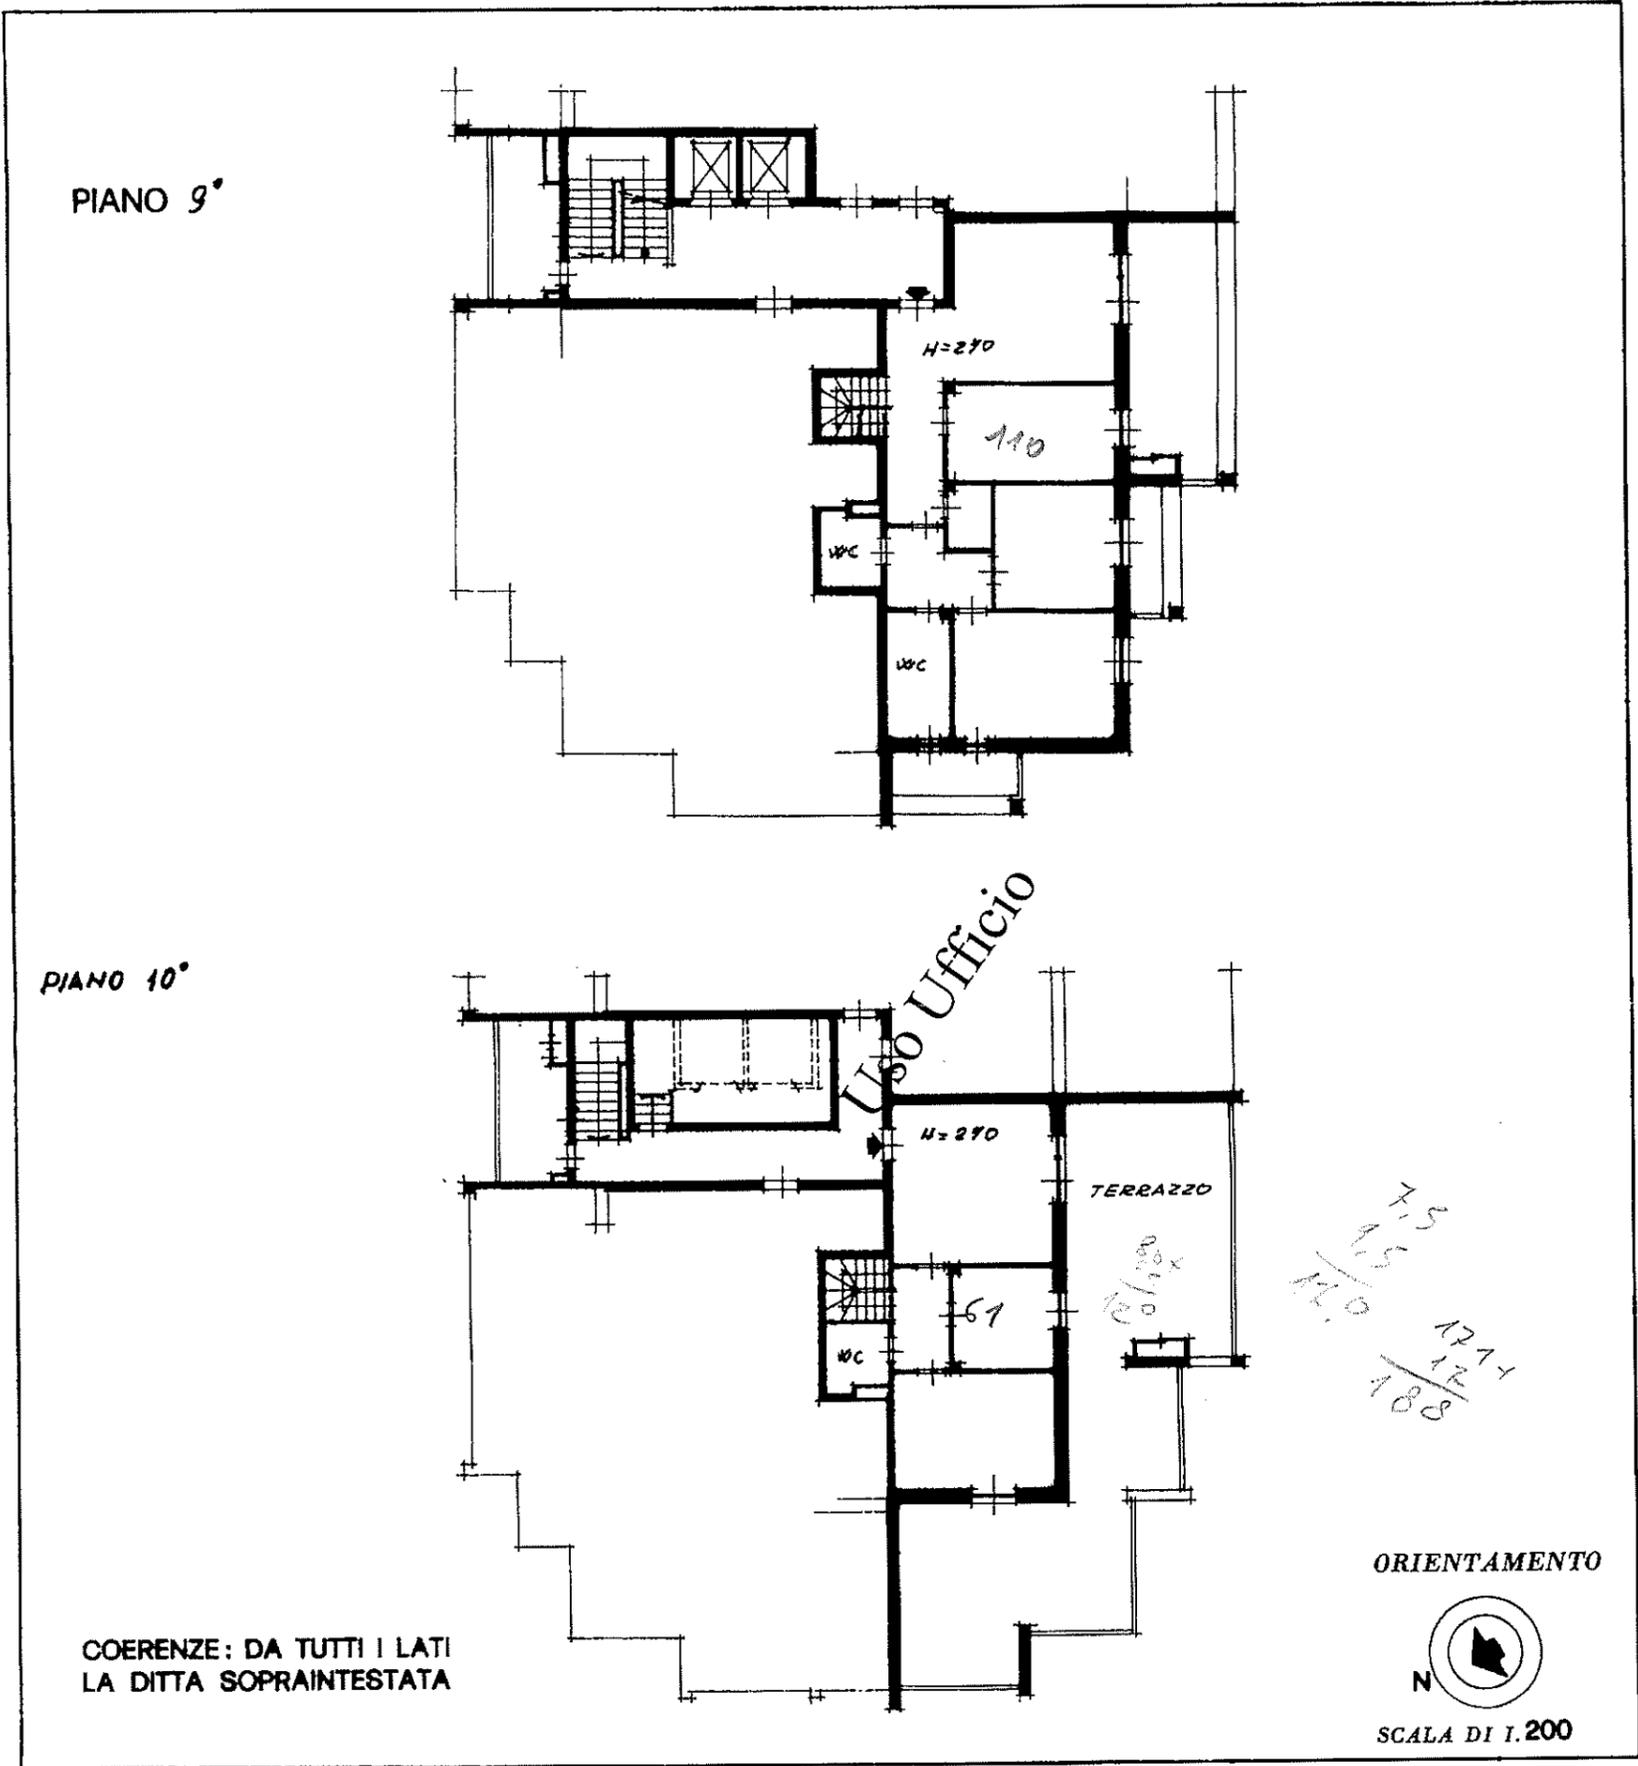

SPAZIO RISERVATO PER LE ANNOTAZIONI D'UFFICIO

DATA	PARTITA
PROT. N°	FOGLIO 11
	MAPPALE 125
	SUBALTERNO 172

Compilata dal **Dott. Arch.**

(Titolo, nome e cognome del tecnico)

Meregalli Pier Giorgio

Iscritto all'Albo degli **Architetti**

della Provincia di **Milano** - N. **2347**

DATA **16-1-1987**

Firma: *M. Pier Giorgio Merigalli*

IPES OFFICINA CV ROMA