

**Agenzia del Territorio**  
**CATASTO FABBRICATI**  
 Ufficio Provinciale di  
 Roma

Dichiarazione protocollo n. del

Planimetria di u.i.u. in Comune di Roma

Via Delle Baleari

civ. 3

Identificativi Catastali:

Sezione:

Foglio: 1079

Particella: 681

Subalterno: 15

Compilata da:

Antenucci Valentino

Iscritto all'albo:

Periti Agrari

Prov. Roma

N. 396

Scheda n. 1


Scala 1:100

# Piano Terzo

ABITAZIONE - INT. 10

H= 3,15 m

Corte Comune

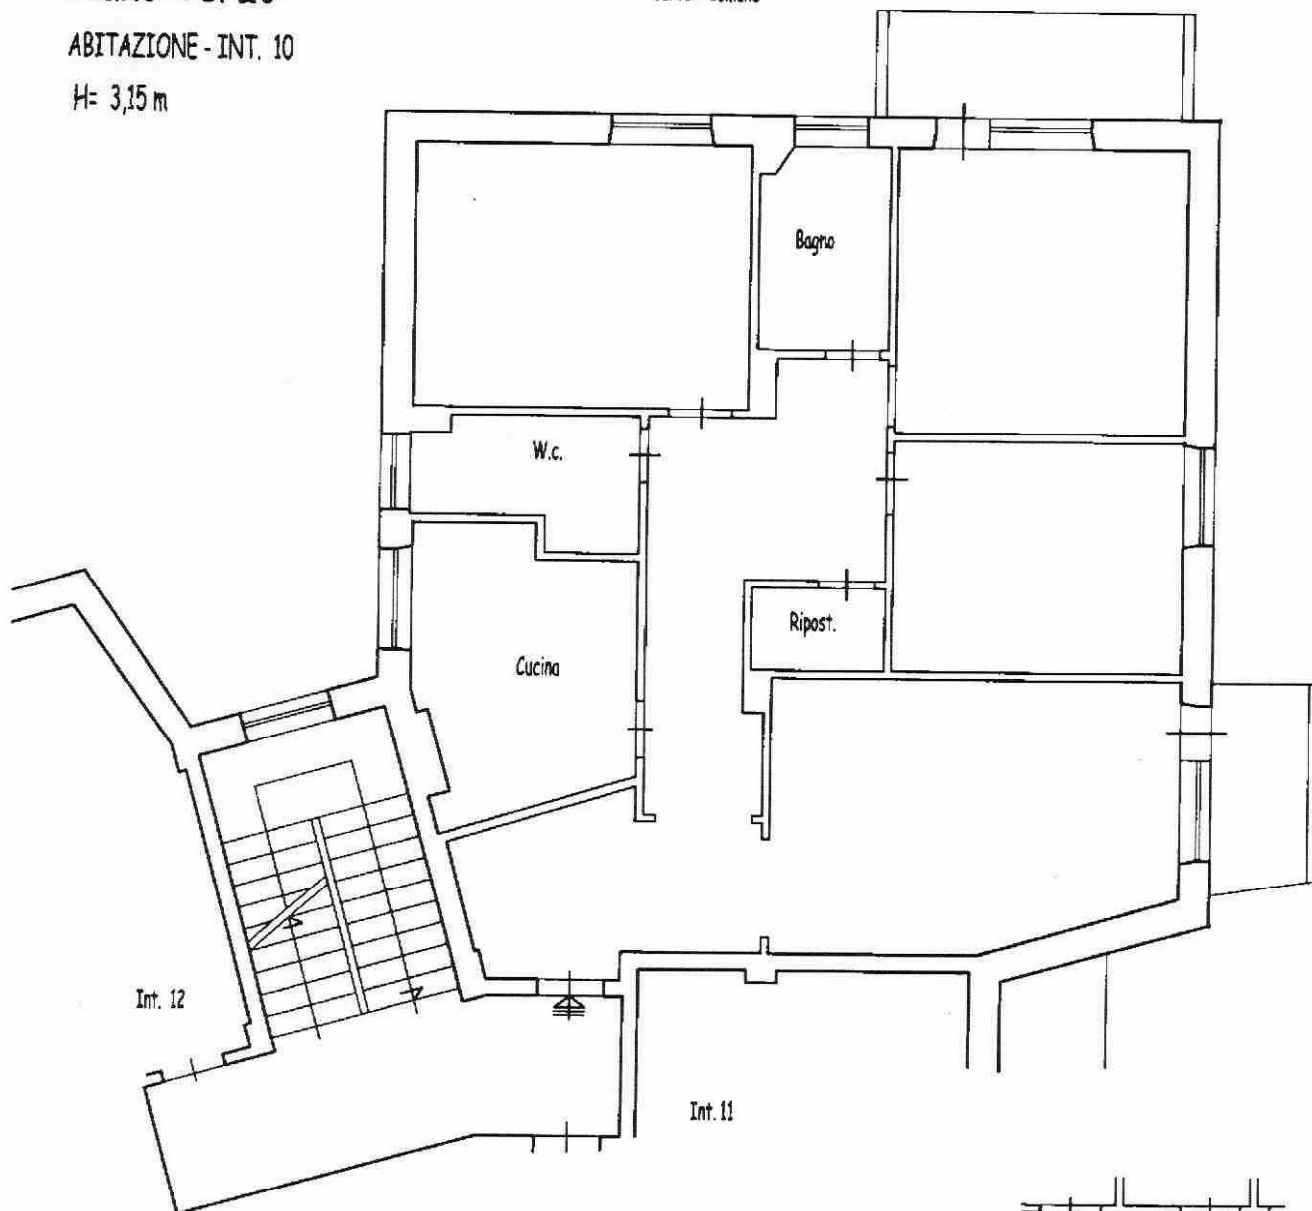


Via delle Azzorre

# Piano S1

Cantina - INT. 10

H= 2,20 m

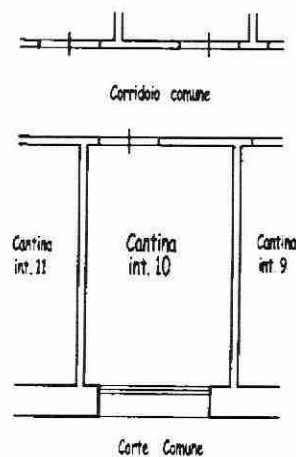

*[Signature]*  
 COLLEGIO DEI PERITI  
 ANTENUCCI VALENTINO