



# NUOVO CATASTO EDILIZIO URBANO


(R. DECRETO LEGGE 13 APRILE 1939, N. 652)

Planimetria dell'immobile situato nel Comune di LIVORNO

Via PIAZZA MATTEOTTI N° 40


Ditta SOC. IMM. CRATTACIELO ROMA

Allegata alla dichiarazione presentata all'Ufficio Tecnico Erariale di LIVORNO

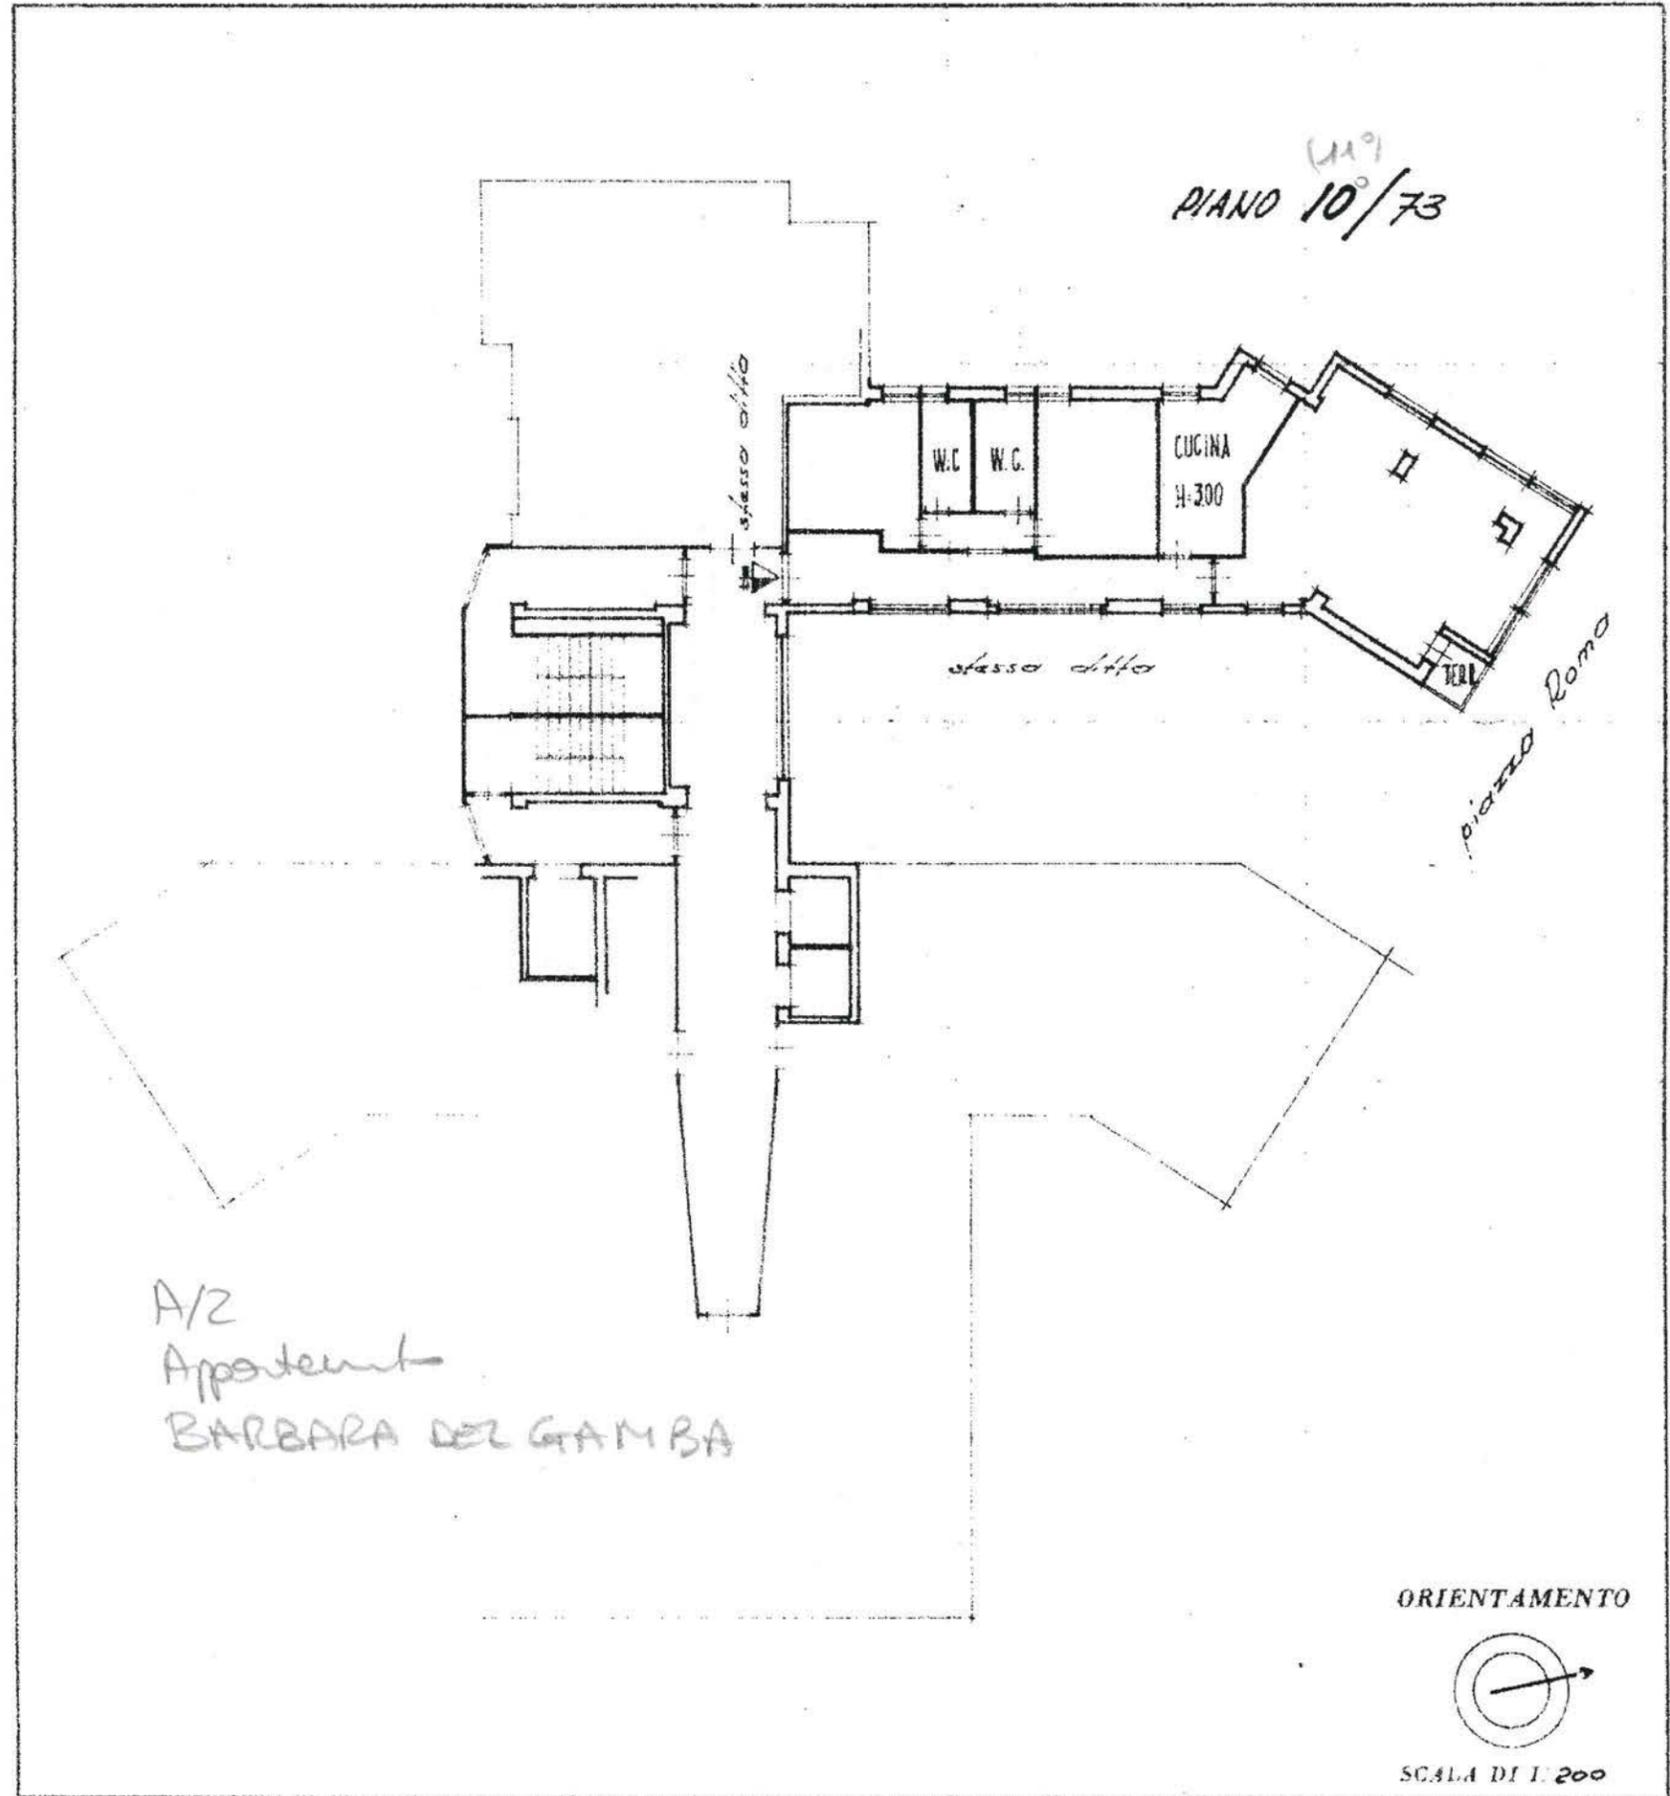

A/2  
Appartamento  
BARBARA DEZ GAMBÀ

ORIENTAMENTO

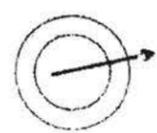

SCALA DI 1:200

SPAZIO RISERVATO PER LE ANNOTAZIONI E L'UFFICIO

DATA  
PROT. N°

27  
25473

Compilata dal **GEOM. DANZI SALVATORE**  
(Titolo, nome e cognome del tecnico)

Iscritto all'Albo dei **GEOMETRI**  
della Provincia di **LIVORNO**

DATA  
Firma:

*[Handwritten signature]*  
DANZI SALVATORE