



NUOVO CATASTO EDILIZIO URBANO


(R. DECRETO-LEGGE 13 APRILE 1939, N. 682)

Lire
30


Planimetria dell'immobile situato nel Comune di PADOVA Via MANARA VALSIMIGLI N.°
Ditta S.I.E.P. SPA Via E. degli SCROVEGNI N.° 2P. PADOVA
Allegata alla dichiarazione presentata all'Ufficio Tecnico Erariale di PADOVA

COMUNE DI PADOVA
M.C.T. FG 180 MAPPA FG
M.C.L. SEZ. C. FG 180 ALLEGATO C

1:200

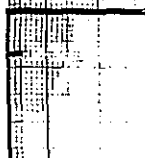

30

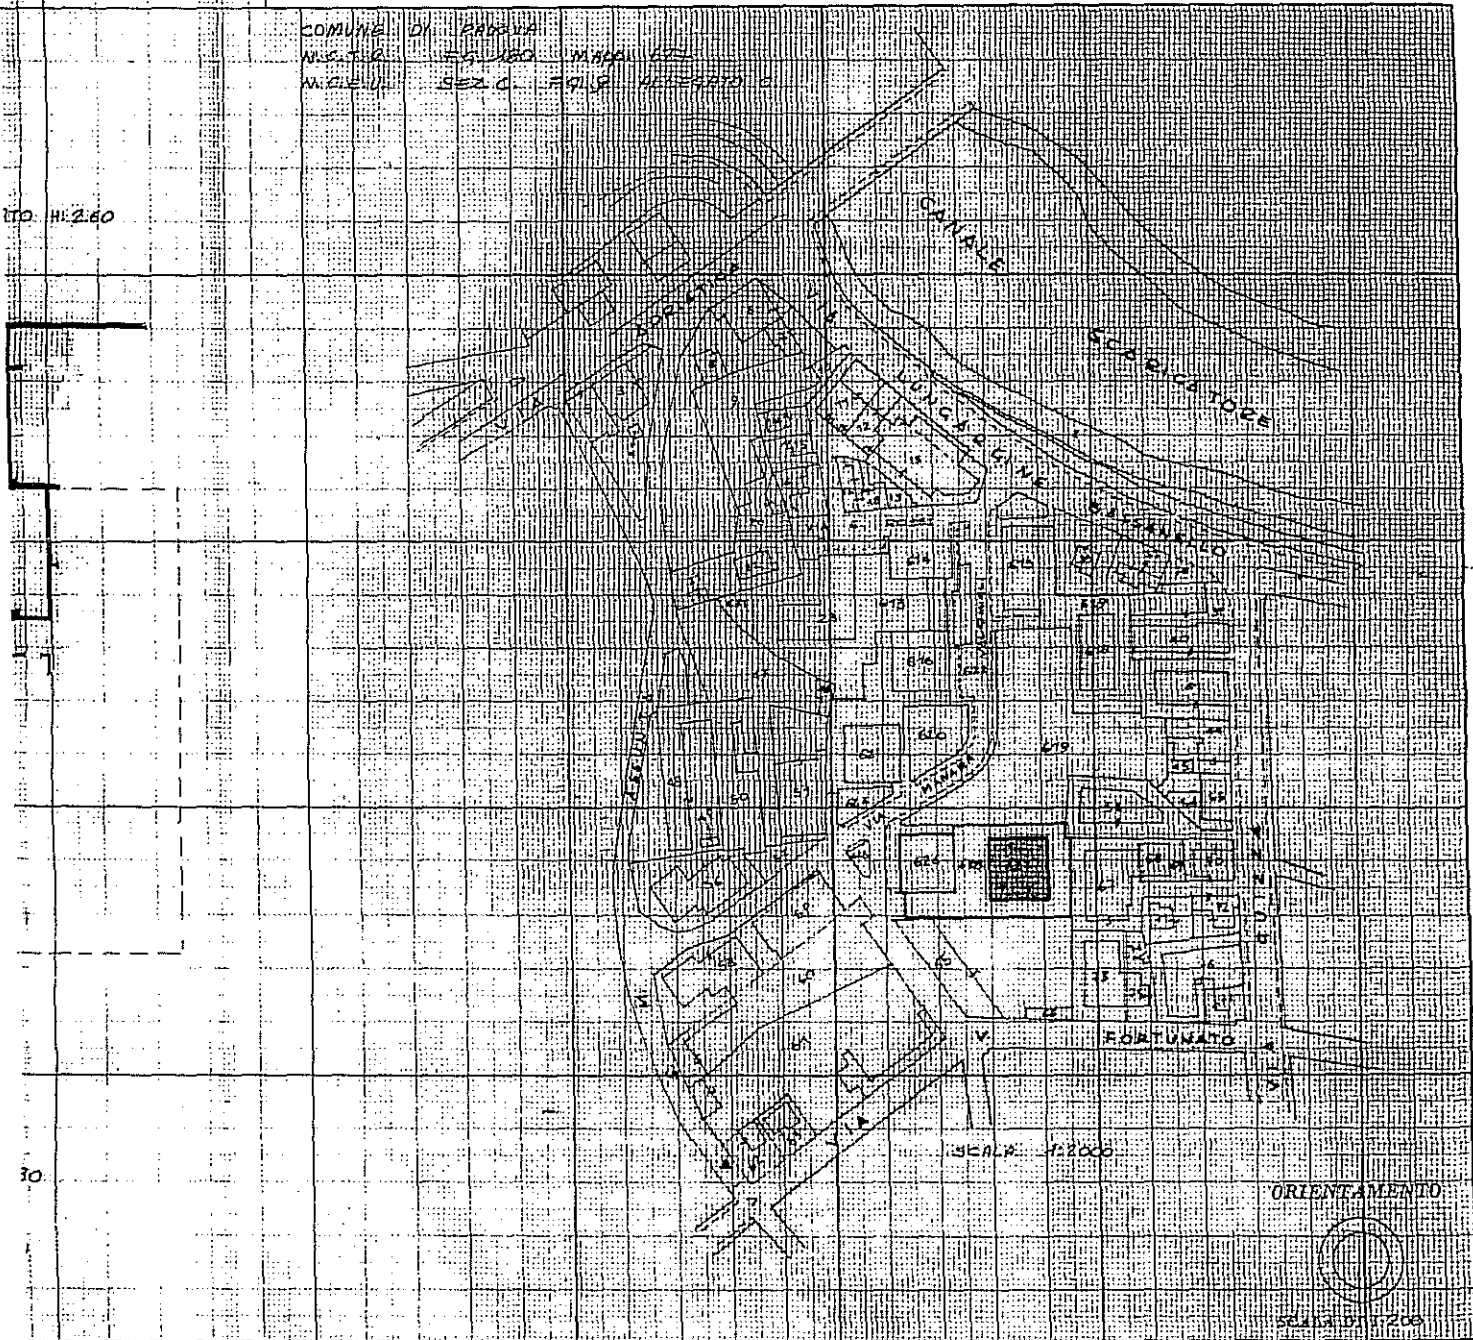

ORIENTAMENTO



SPAZIO RISERVATO PER LE ANNOTAZIONI D'UFFICIO

DATA
PROT. N°

19 AGO 1980

5255

Mappa 405 sub. 1



Compilata dall' INGEGNERE
(Titolo, nome e cognome del tecnico)
MARIO MONELLO

Iscritto all'Albo degli INGEGNERI
della Provincia di PADOVA


DATA 1 luglio 1980

Firma: monello



Planimetria
Ditta
Allegata alla

COMUNE
N. C. T. R.
N. C. E. U.

PIANO TERRA H: 2.30
INT. 1

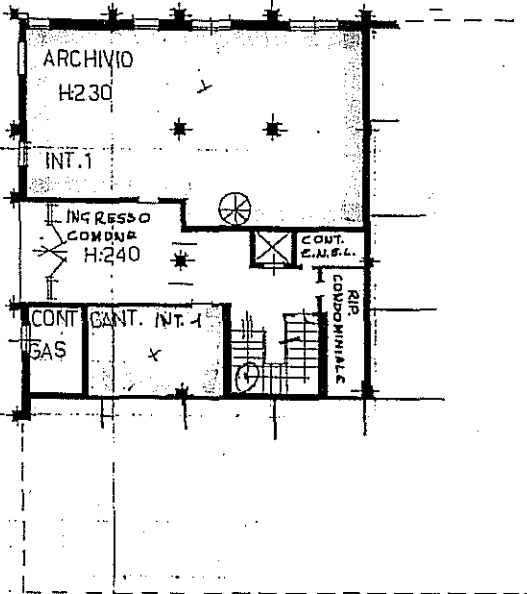

PIANO INTERRATO H: 2.60
INT. 1

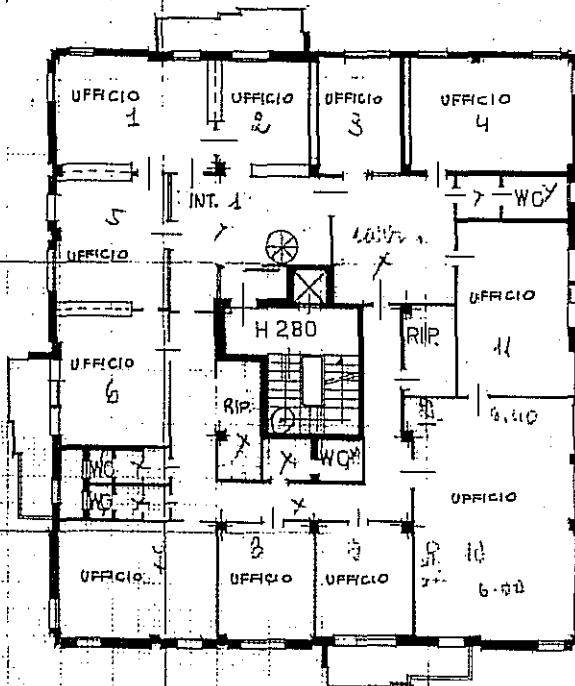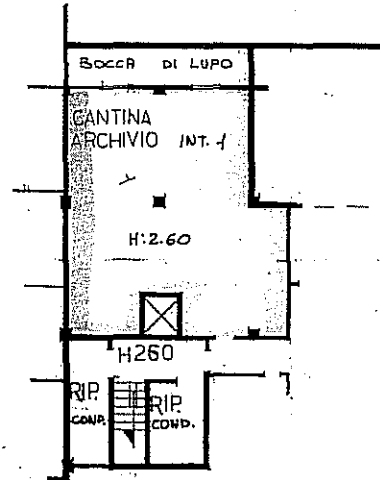

PIANO PRIMO H: 2.80
INT. 1

S

DATA
PROT. N°