

Agenzia del Territorio
CATASTO FABBRICATI
Ufficio Provinciale di
Catania

Dichiarazione protocollo n. CT0324215 del 13/07/2007

Planimetria di u.i.u. in Comune di Catania

Via Santa Maria Della Catena

civ. 24-32

Identificativi Catastali:

Sezione:

Foglio: 25

Particella: 2179

Subalterno:

Compilata da:

Chiechio Rosolino

Iscritto all'albo:


Geometra Dipendente Pubblico

Prov.

N.

Scheda n. 1

Scala 1:500

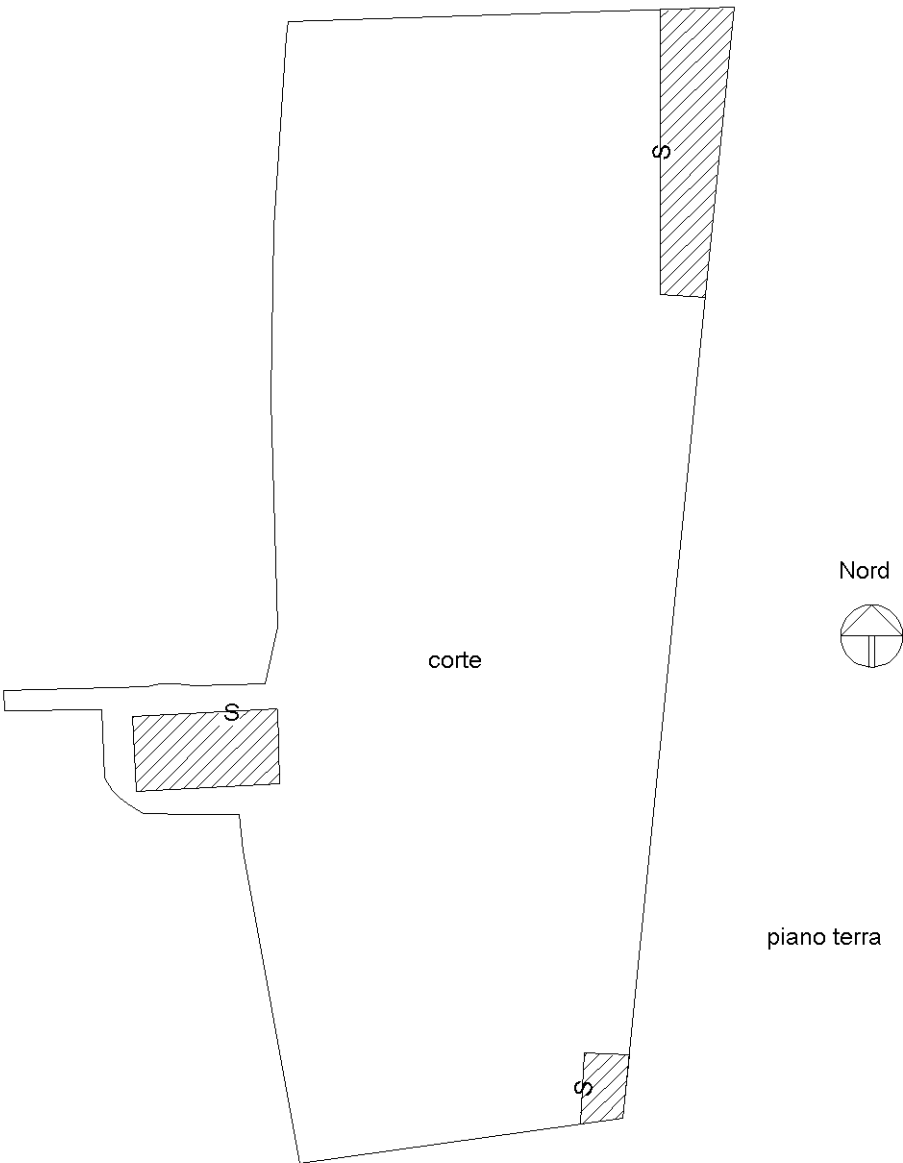

Ultima planimetria in atti

Agenzia del Territorio
CATASTO FABBRICATI
Ufficio Provinciale di
Catania

Dichiarazione protocollo n. CT0324215 del 13/07/2007

Planimetria di u.i.u. in Comune di Catania

Via Santa Maria Della Catena

civ. 24-32

Identificativi Catastali:

Sezione:

Foglio: 25

Particella: 2179

Subalterno:

Compilata da:

Chiechio Rosolino

Iscritto all'albo:

Geometra Dipendente Pubblico




Prov.

N.

Scheda n. 2

Scala 1:200

Nord

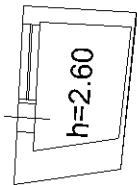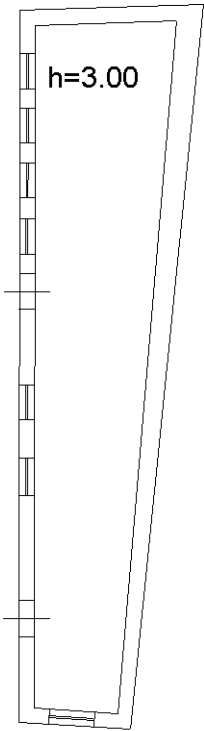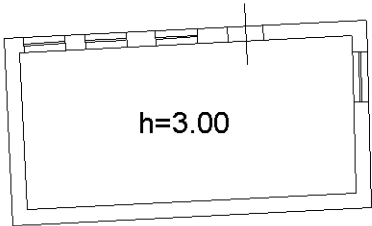

piano terra

Ultima planimetria in atti