

Agenzia del Territorio
CATASTO FABBRICATI
Ufficio Provinciale di
Catania


Dichiarazione protocollo n. _____ del _____
Planimetria di u.i.u. in Comune di Catania
Via Santa Maria Dell' Aiuto civ. 56

Identificativi Catastali:

Sezione:
Foglio: 69
Particella: 12064
Subalterno: 9

Compilata da:
Catalano Giuseppe
Iscritto all'albo:
Geometra Dipendente Pubblico
Prov. _____ N. _____

Scheda n. 1 Scala 1:200

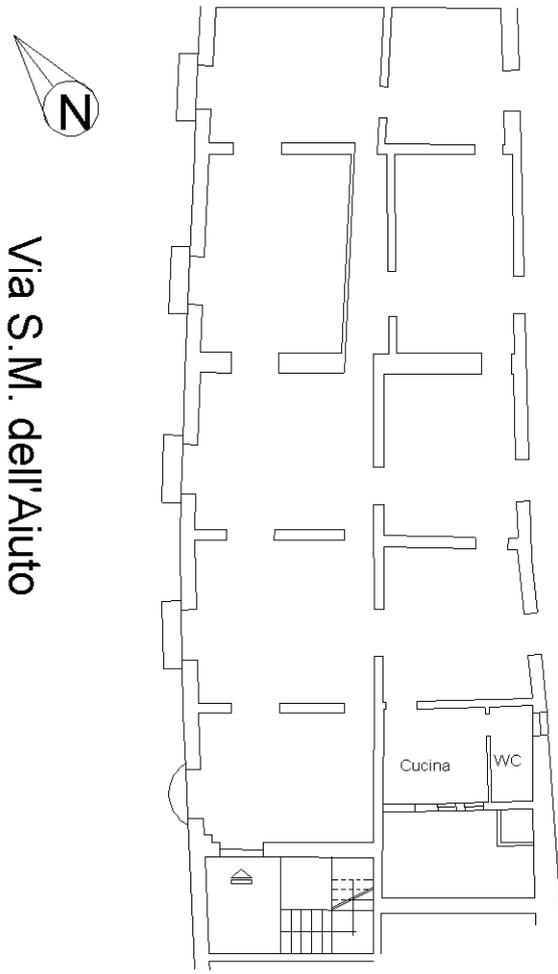

h=3,50

Piano secondo