

MODULARIO
F. - Cat. S. T. - 315

MINISTERO DELLE FINANZE

DIREZIONE GENERALE DEL CATASTO E DEI SERVIZI TECNICI ERARIALI

MOD. B (Nuovo Catasto Edilizio Urbano)


Lire
20

NUOVO CATASTO EDILIZIO URBANO

(R. DECRETO-LEGGE 13 APRILE 1939, N. 652)

Planimetria dell'immobile situato nel Comune di ROMA Via GIACOMO FOLCHI N° 32Ditta SALVARESCHI PROVINO nato a PAVIA il 30-5-1931 - PEZZOLI MARIA-LUISA nata a
CORTENUOVA (BG) il 18-2-1937Allegata alla dichiarazione presentata all'Ufficio Tecnico Erariale di ROMASCHEDA N N° 940972

p. seminterrato

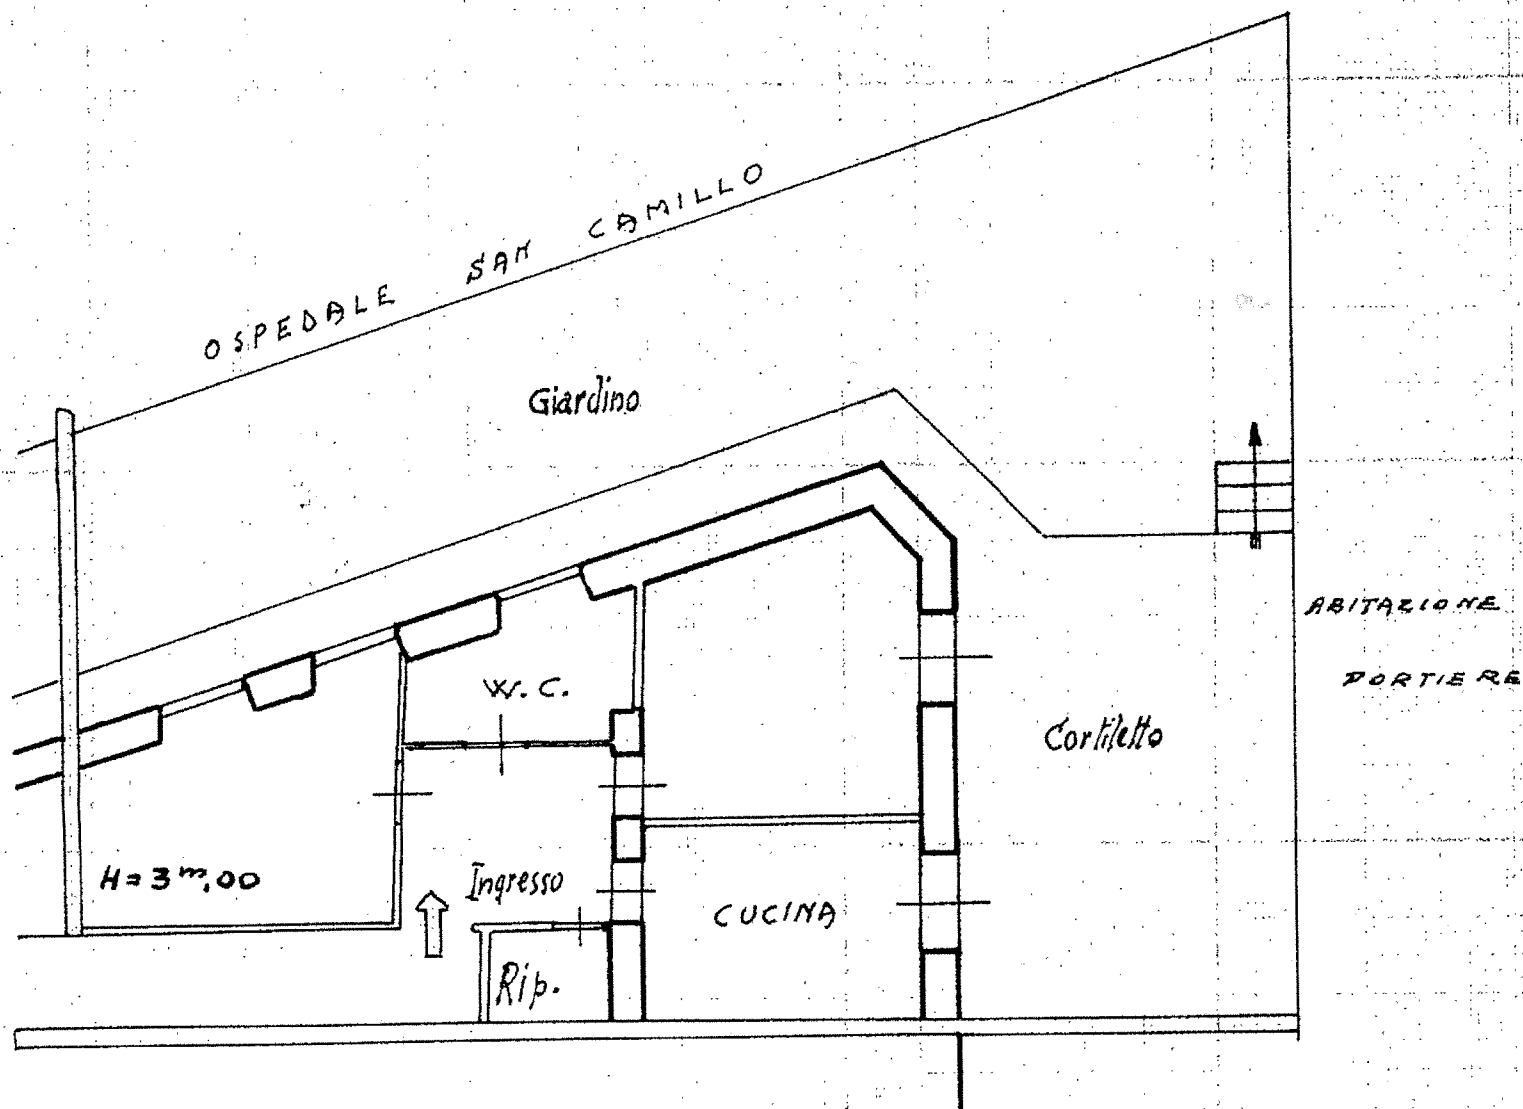

ORIENTAMENTO



SCALA DI 1:100

SPAZIO RISERVATO PER LE ANNOTAZIONI D'UFFICIO

DATA

PROT. N°

Compilata dal Geometra
Guerrino SOLUSTRI
(Titolo, nome e cognome del tecnico)Iscritto all'Albo dei GEOMETRI
della Provincia di ROMADATA 3 LUGLIO 1965Firma: Guerrino Solustri

ISTITUTO POLIGRAFICO DELLO STATO

Catasto dell'edilizia - Situazione al 13/02/2020 - Comune di ROMA (1501) - Foglio 402 Particella 39 - Subalterno 2 - Immobile grafato
VIA GIACOMO FOLCHI n. 32 piano: T interno: 2;