
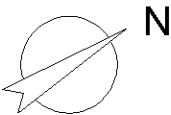


Dichiarazione protocollo n. _____ del _____	
Comune di Roma	
Via Trionfale _____ civ. 8891	
Identificativi Catastali:	Compilata da: Langella Jessica
Sezione:	Iscritto all'albo: Geometri
Foglio: 194	
Particella: 154	
Subalterno: 506	
Prov. Roma	N. 10625

Planimetria
Scheda n. 1 Scala 1:100

ABITAZIONE int 6
Piano Secondo - Scala 1 - Edificio A
h = 3,15 m



cortile condominiale

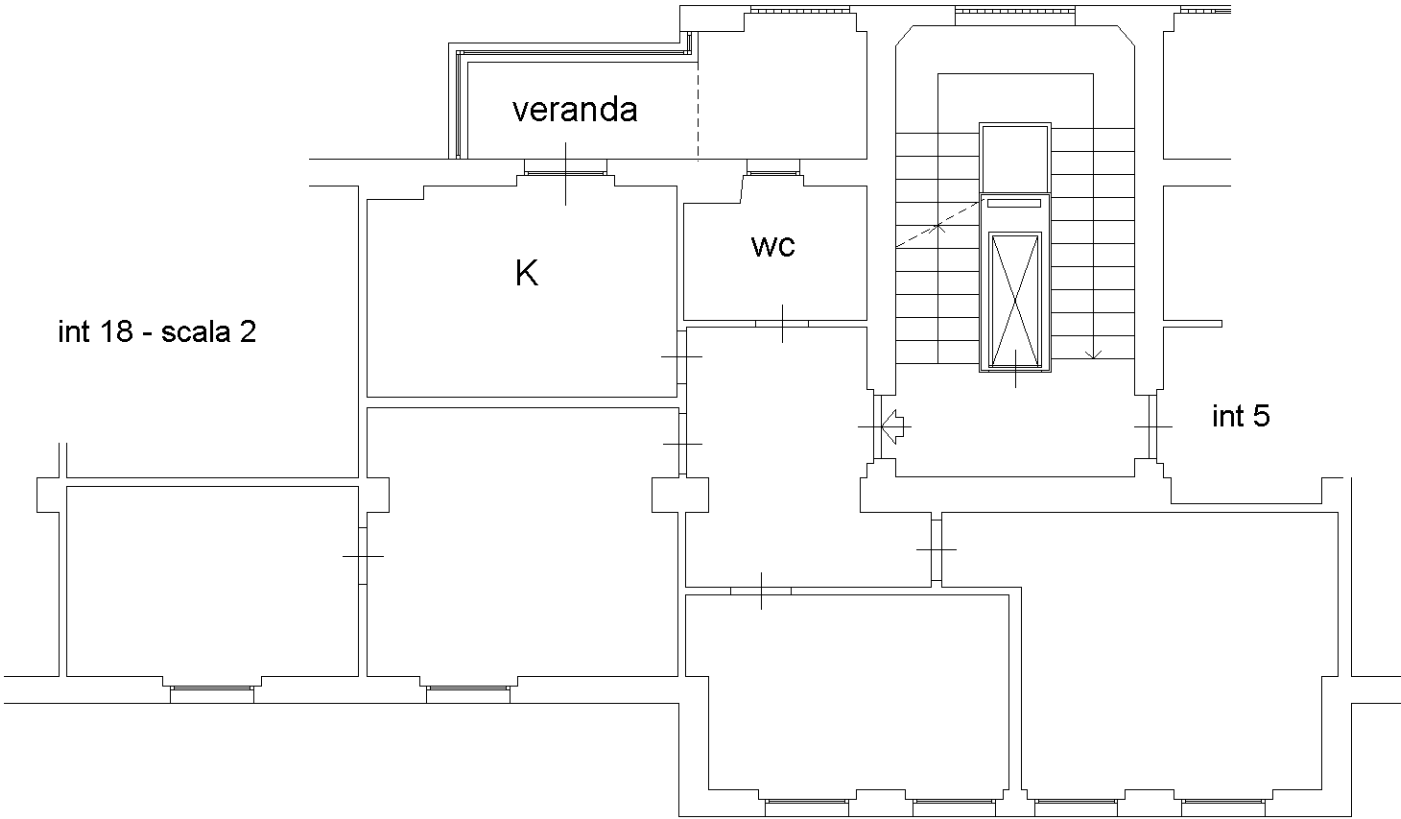


cortile condominiale

ABITAZIONE interno 6 - piano Secondo - scala I


Rappresentazione come da RILIEVO ottobre 2013

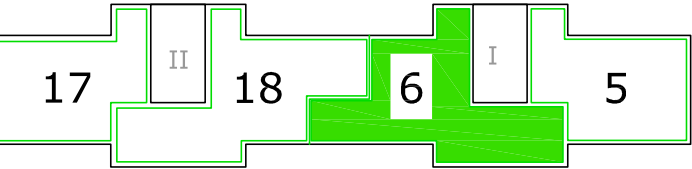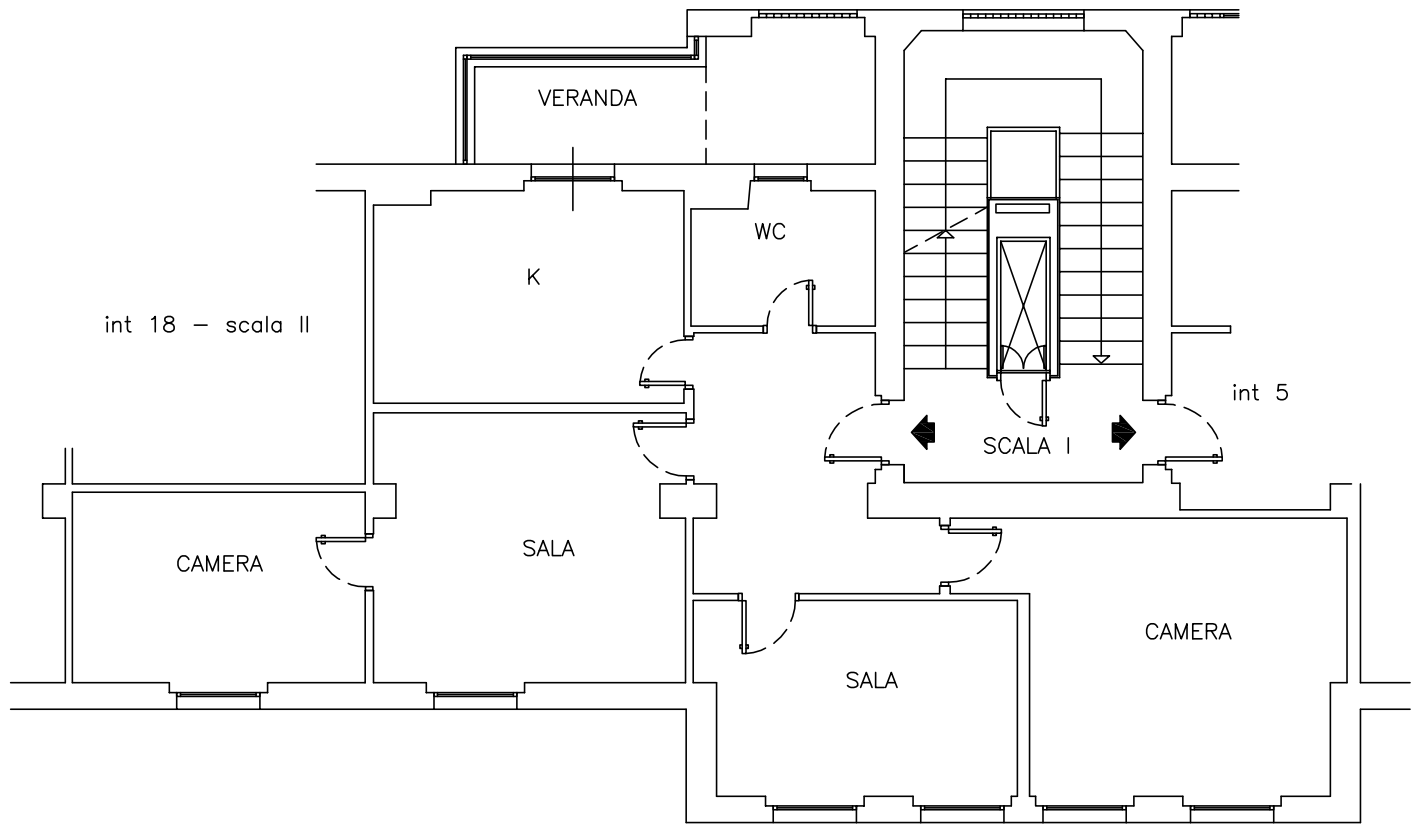

Pal A

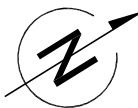


Stralcio PROGETTO prot 34187 del 1951 - PIANO TIPO

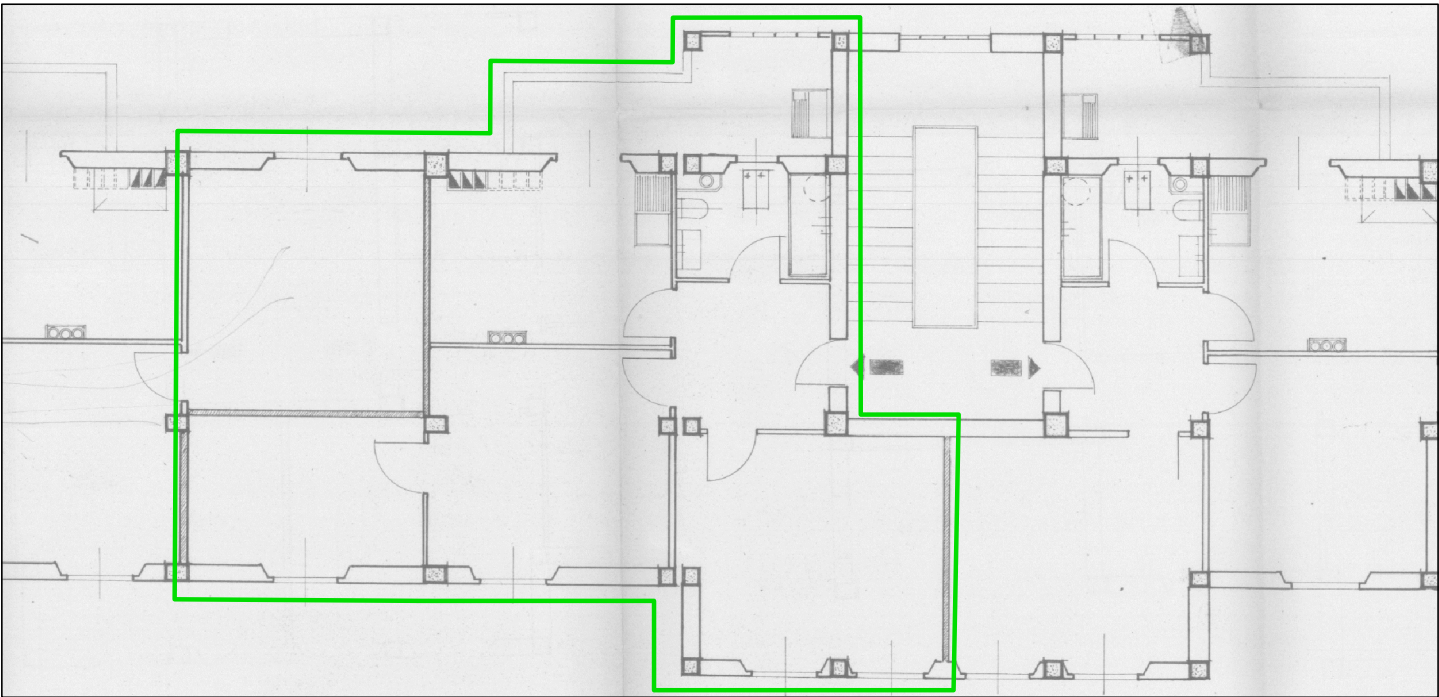


Stralcio planimetria CATASTALE del 15/03/1967

fg 194 - part 154 - sub 6

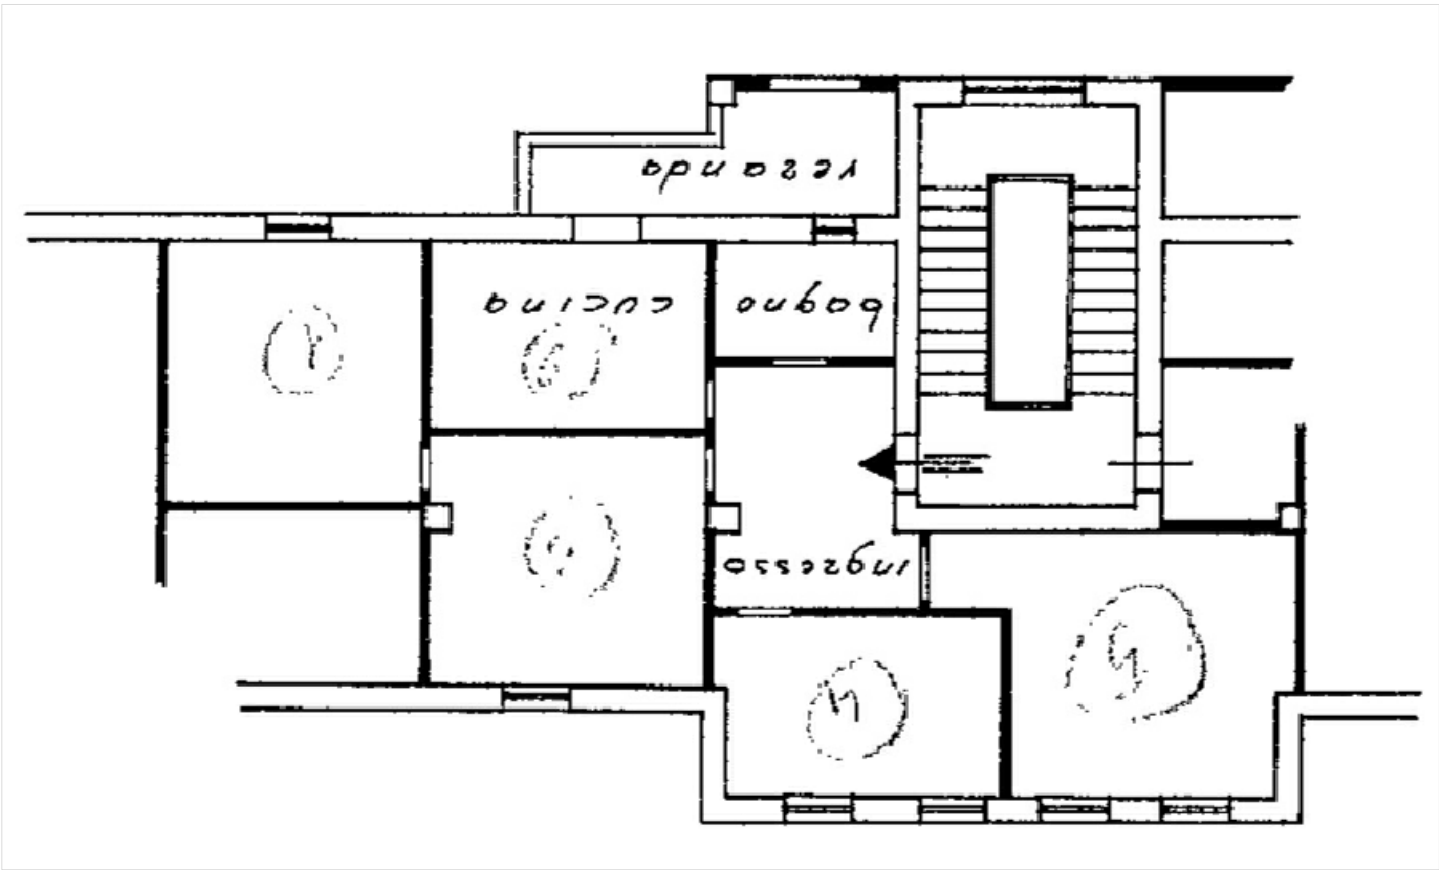

DIFFORMITA' RILEVATE

- Difformità non legittime da rimuovere
- Difformità oggetto di Domanda di Condonò
- Difformità esterne sanabili
- Cessione vano
- Accorpamento vano

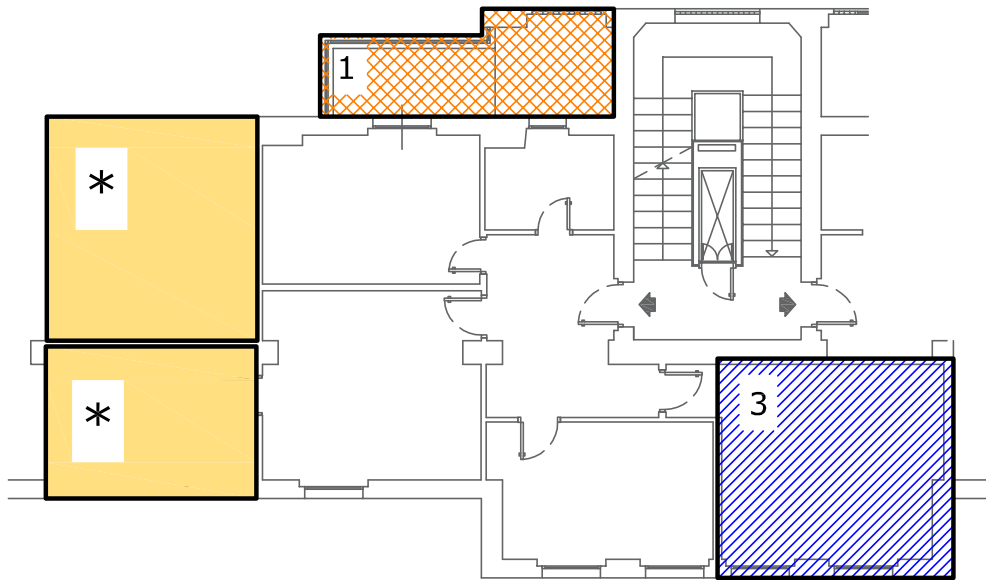

1 - Ampliamento a destinazione residenziale per sup netta totale di mq 7,80.
Domanda di Condonò 87/238844/10 richiesta per una superficie residenziale di mq 6,60.
Si consiglia la presentazione di documentazione aggiuntiva completa di visura storica, planimetria aggiornata, modulo-descrizione lavori-foto e relazione esplicativa per definizione della superficie.
Richiesta ulteriore sot in tipologia 7 per modifiche interne con accorpamento vano (in difformità al progetto ma visibili nella planimetria del 1967)

- 2 - (opere di manutenzione straordinaria MS) Diversa distribuzione interna
- 3 - (opere di manutenzione straordinaria MS) Accorpamento di vano

- | | |
|-------------|--|
| <div></div> | * Presso il Catasto: |
| VISURA | Modifica/inserimento di "scala - palazzina" |
| PLANIMETRIA | Inserimento "scala-interno-palazzina" |
| | Errata rappresentazione di cessione/accorpamento di vano |

(eventuali) PRATICHE da PRESENTARE:
-- Docfa con planimetria e inserimento dati
-- Doc aggiuntiva Ufficio Condonò