


Dichiarazione protocollo n. del	
Comune di Roma	
Via Trionfale	civ. 8891
Identificativi Catastali:	Compilata da: Casagrande Laura
Sezione:	Iscritto all'albo: Ingegneri
Foglio: 194	
Particella: 157	
Subalterno: 507	Prov. Roma N. 26033


Planimetria
Scheda n. 1 Scala 1:100

ABITAZIONE int 10
Piano Quarto - Scala 11 - Edificio F
h = 2,95 m

cortile condominiale


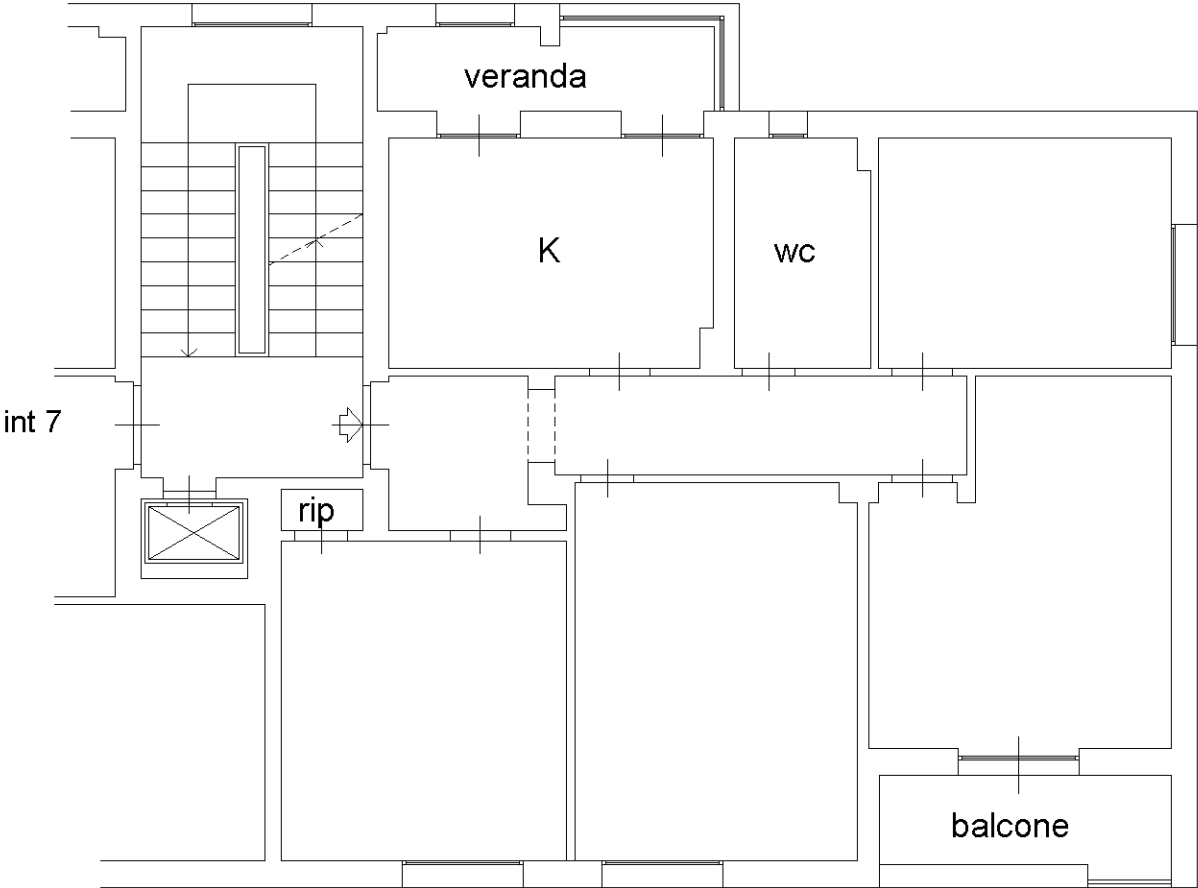


cortile condominiale

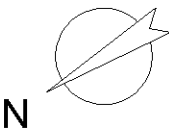

ABITAZIONE interno 10 - piano quarto - scala XI

Rappresentazione come da RILIEVO ottobre 2013

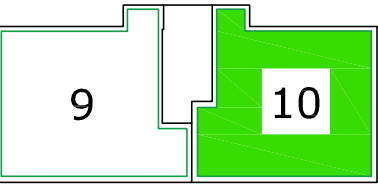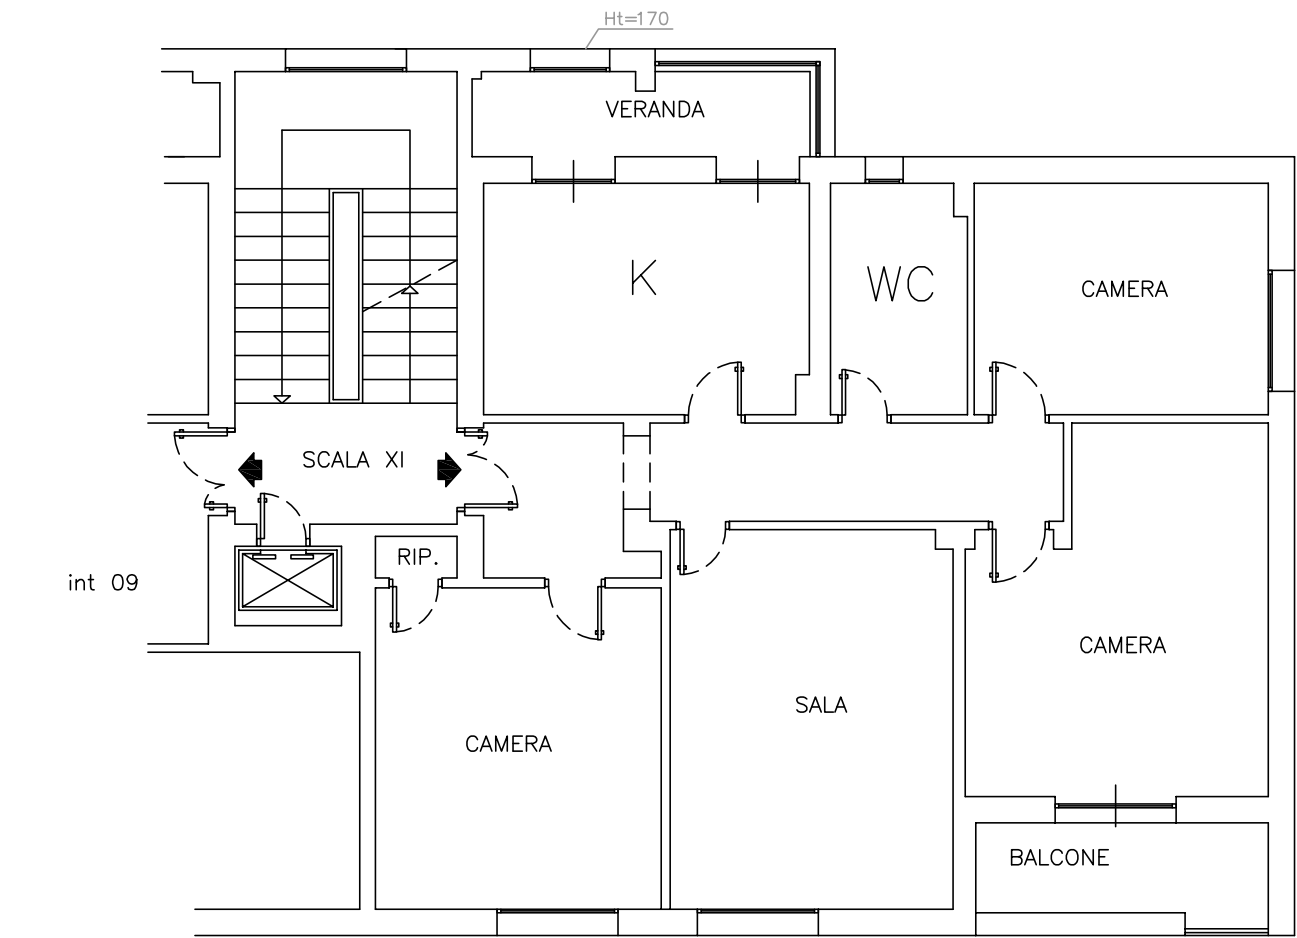

Pal F




Stralcio PROGETTO prot 40888 del 1955 - PIANO TIPO




Planimetria CATASTALE del 15/03/1967

fg 194 - part 157 - sub 10

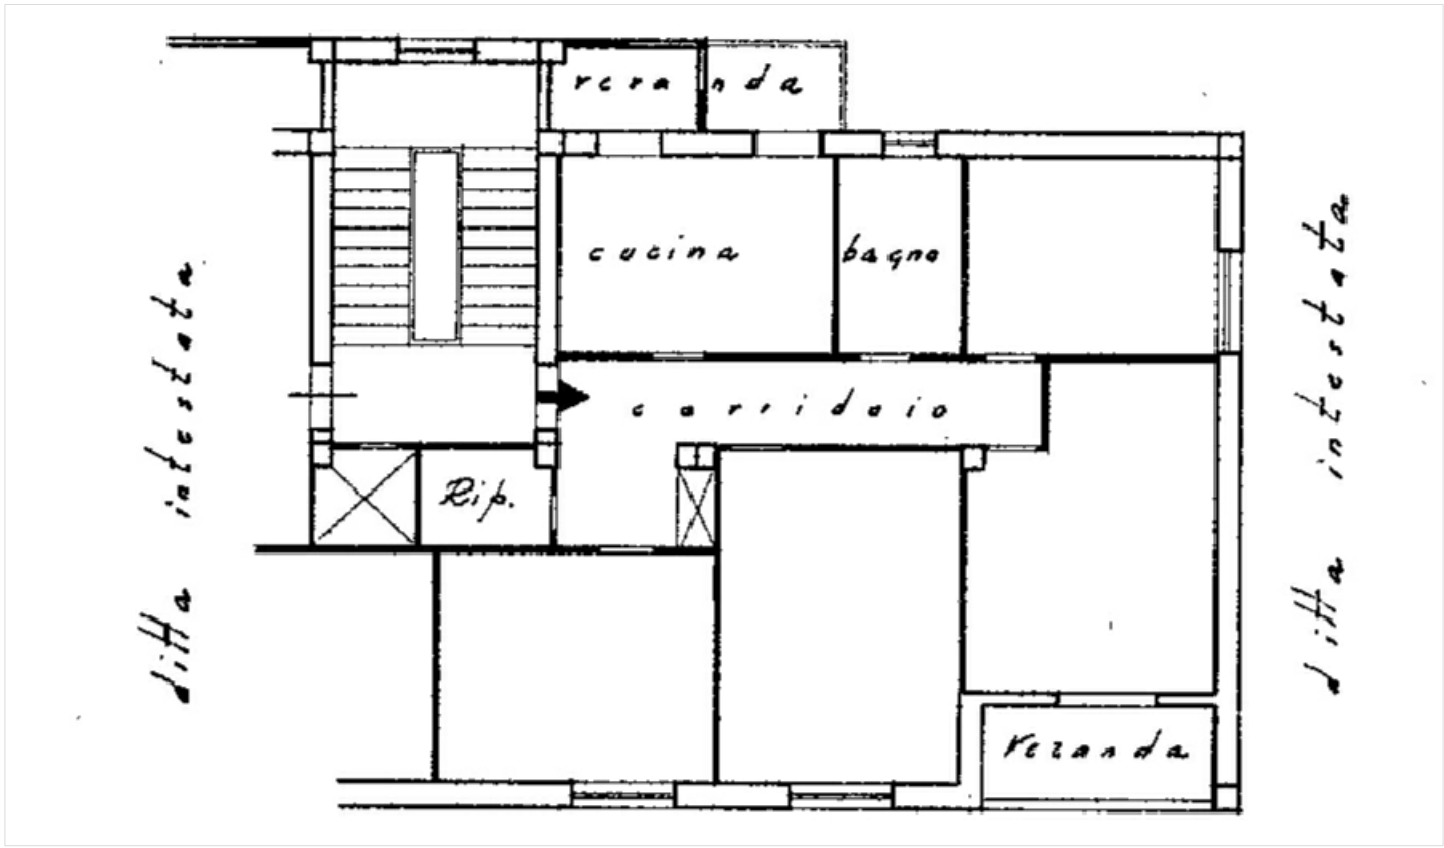

DIFFORMITA' RILEVATE

- Difformità non legittime da rimuovere
- Difformità oggetto di Domanda di Condonò
- Difformità esterne sanabili
- Cessione vano
- Accorpamento vano

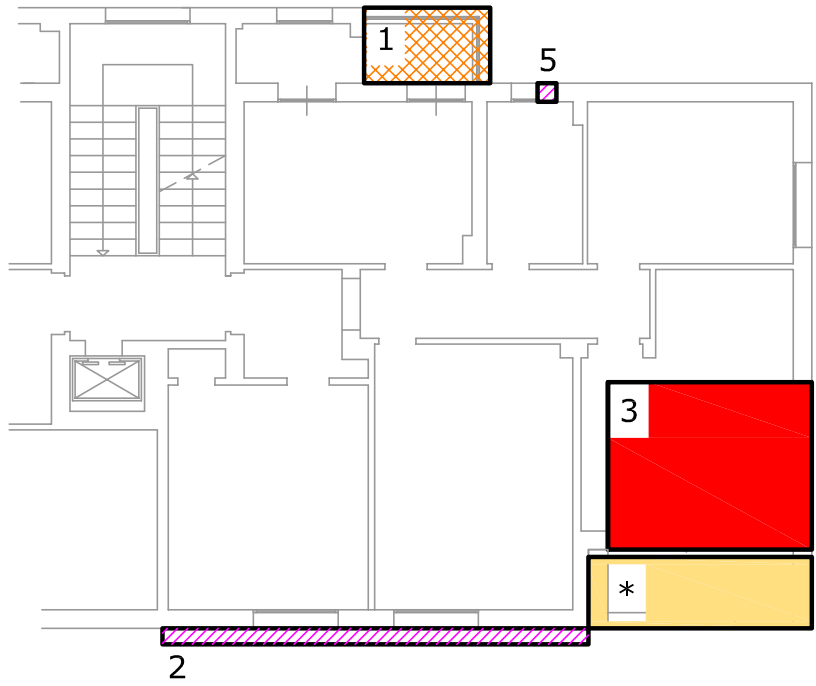

1 - Ampliamento a destinazione residenziale per sup netta totale di circa mq 2,40.
Domanda di Condonò 87/238840/10 richiesta per una superficie residenziale di mq 5,28.
Si consiglia la presentazione di documentazione aggiuntiva completa di visura storica, planimetria aggiornata, modulo-descrizione lavori e relazione esplicativa con la richiesta di ampliamento della superficie stessa, in funzione del punto 3 (osservabile già dalla planimetria del 1967)

- 2 - Riduzione di cubatura
- 3 - Chiusura di terrazzo coperto, non oggetto di alcuna Domanda di Condonò. Da rimuovere
- 4 - (opere di manutenzione straordinaria MS) Diversa distribuzione interna
- 5 - Riduzione finestra

* Presso il Catasto:
VISURA Modifica/inserimento "scala-palazzina"
PLANIMETRIA Inserimento "scala-interno-palazzina"
Errata rappresentazioni veranda

(eventuali) PRATICHE da PRESENTARE:

- Docfa con planimetria ed inserimento dati
- Doc aggiuntiva Domanda di Condonò
- SCIA per modifiche eseguite