

Dichiarazione protocollo n. del	
Comune di Roma	
Via Trionfale	civ. 8891
Identificativi Catastali:	Compilata da: Langella Jessica
Sezione:	Iscritto all'albo: Geometri
Foglio: 194	
Particella: 156	
Subalterno: 506	Prov. Roma N. 10625


Planimetria
Scheda n. 1 Scala 1:100

ABITAZIONE int 35

Piano Quarto - Scala 3 - Edificio B

h = 3,15 m

cortile condominiale

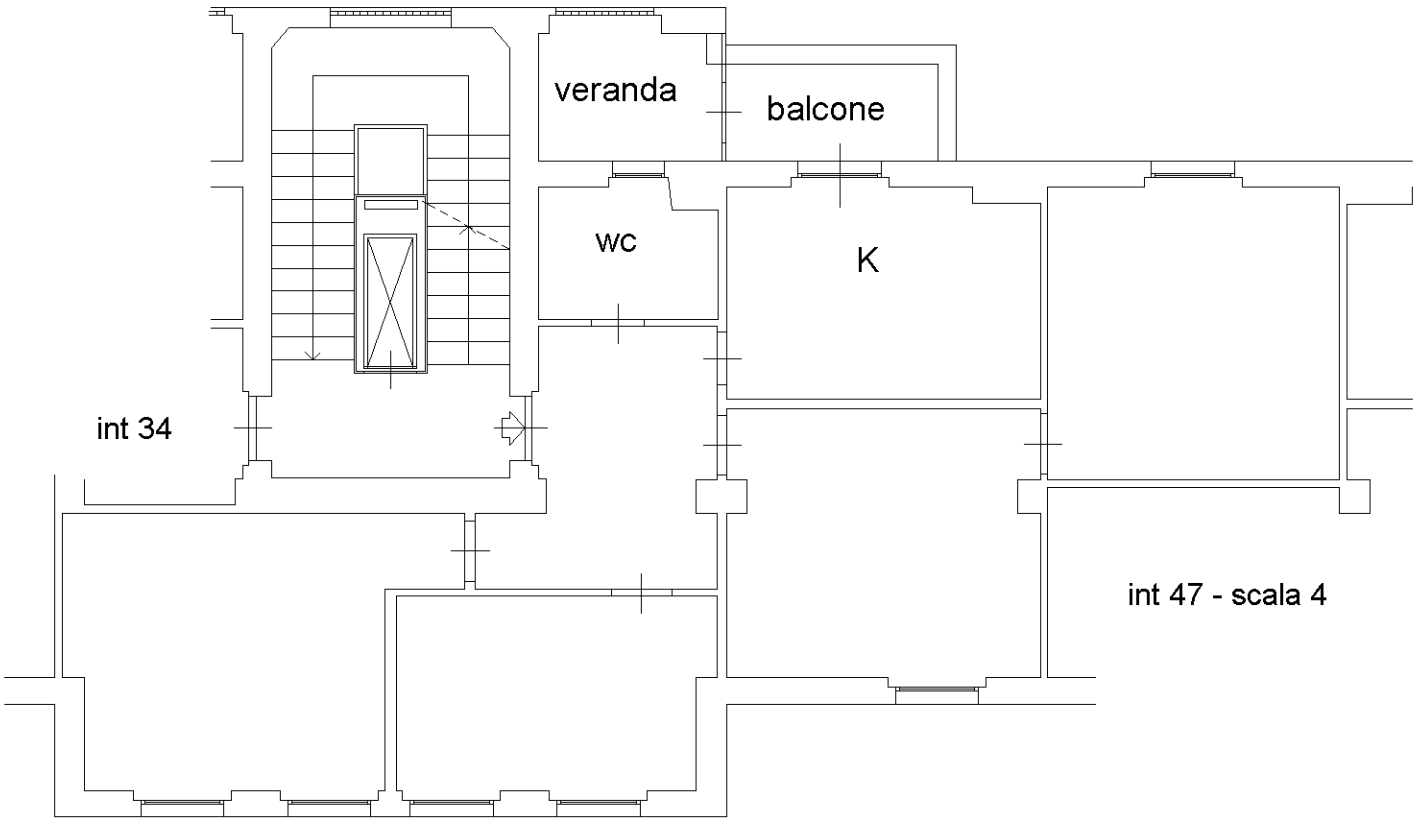

cortile condominiale

