

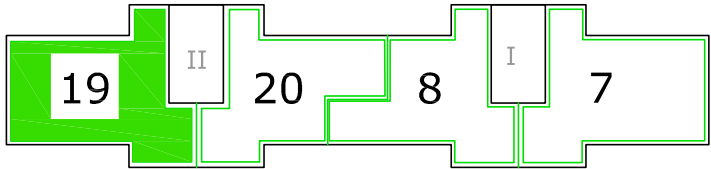


ABITAZIONE interno 19 - piano Terzo - scala II


Rappresentazione come da RILIEVO ottobre 2013

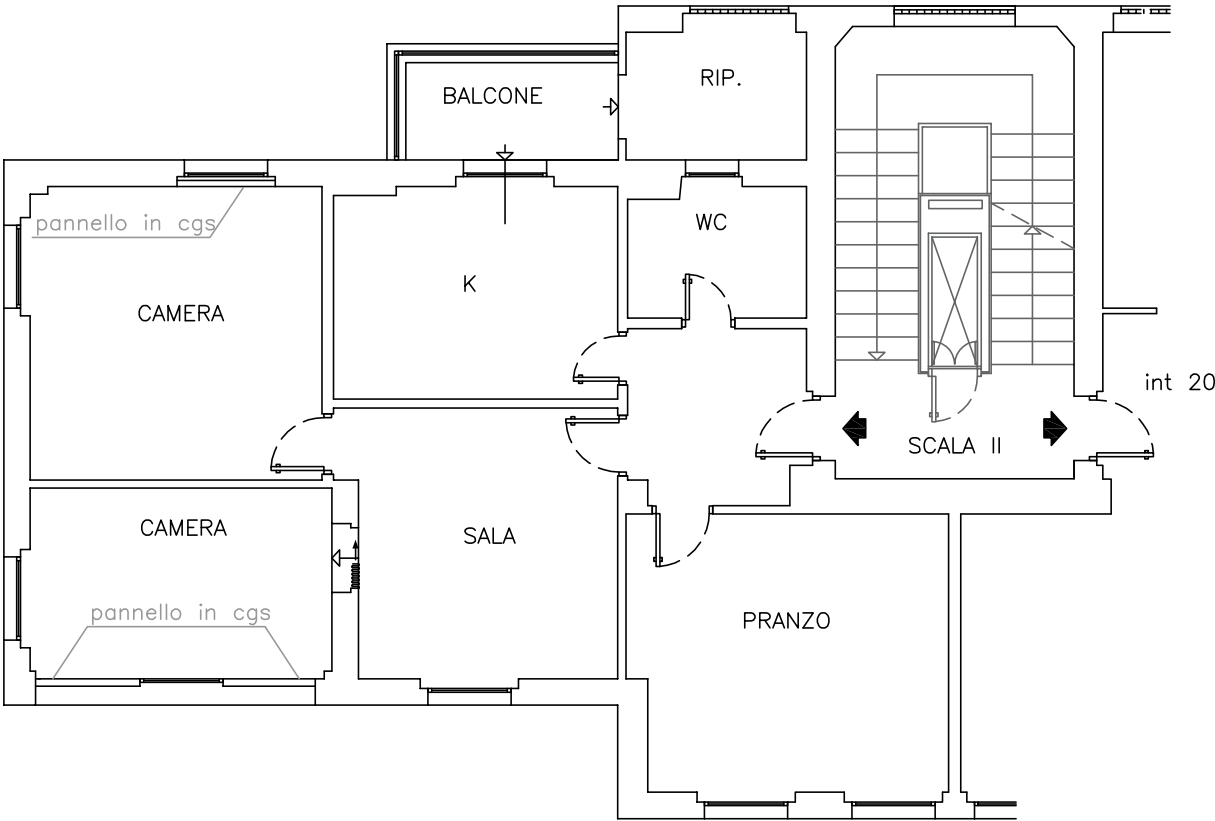

Pal A

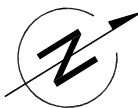


Stralcio PROGETTO prot 34187 del 1951 - PIANO TIPO

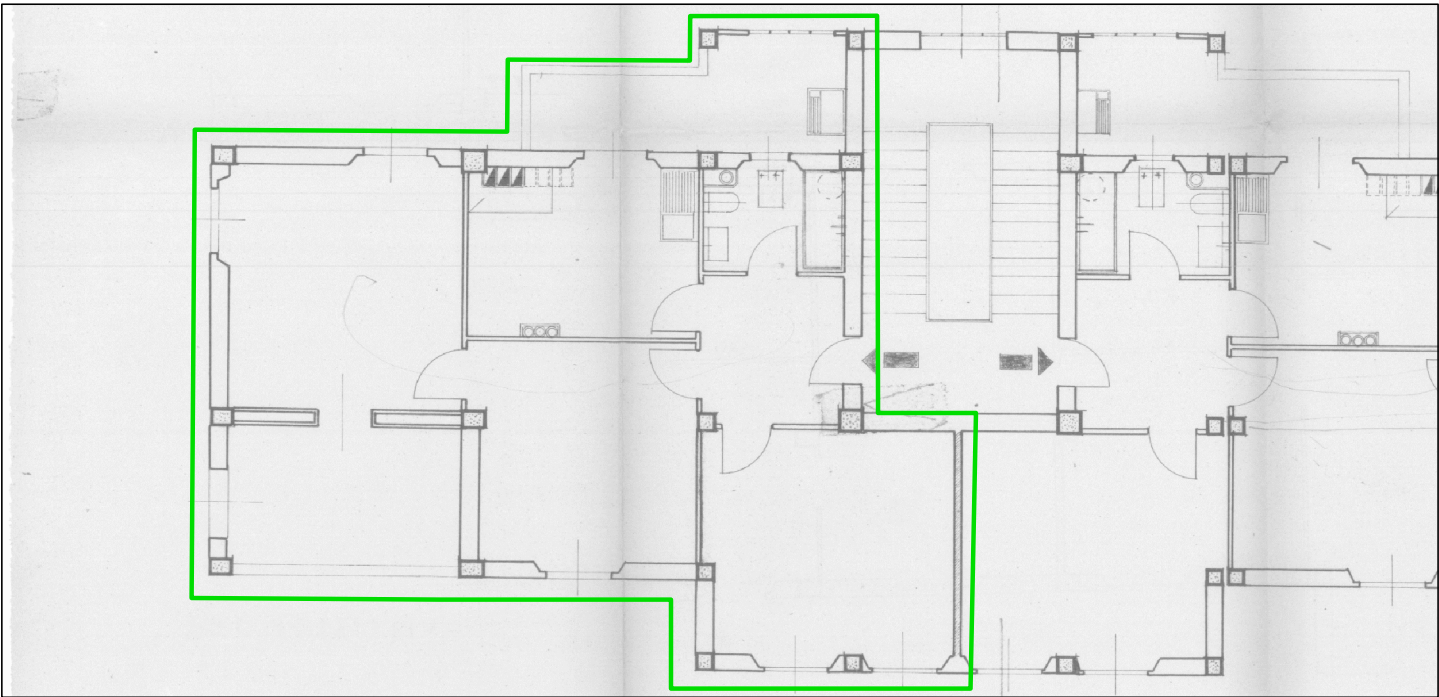


Stralcio planimetria CATASTALE del 15/03/1967

fg 194 - part 154 - sub 19

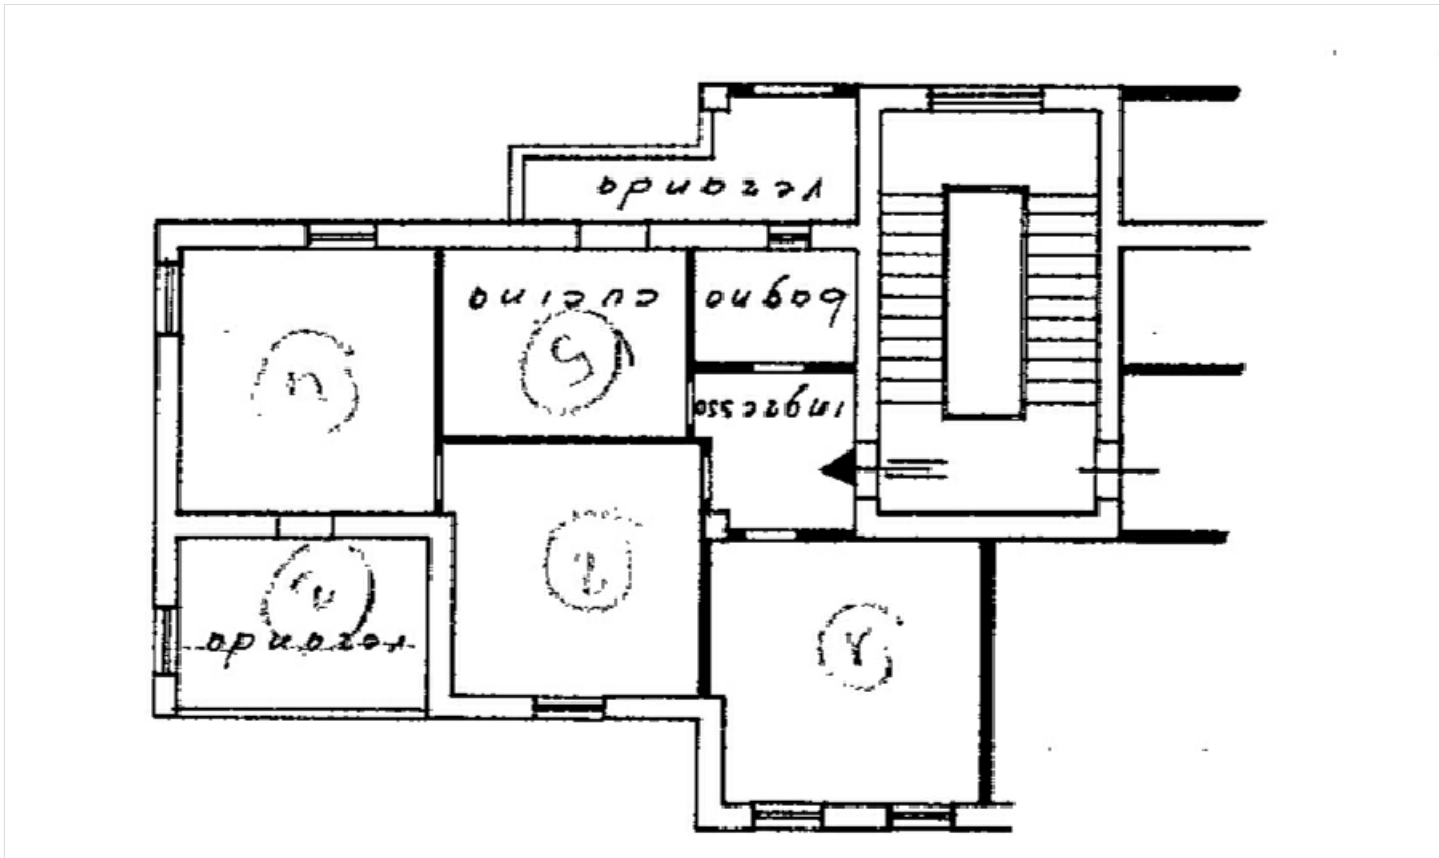

DIFFORMITA' RILEVATE

- Difformità non legittime da rimuovere
- Difformità oggetto di Domanda di Condono
- Difformità esterne sanabili
- Cessione vano
- Accorpamento vano

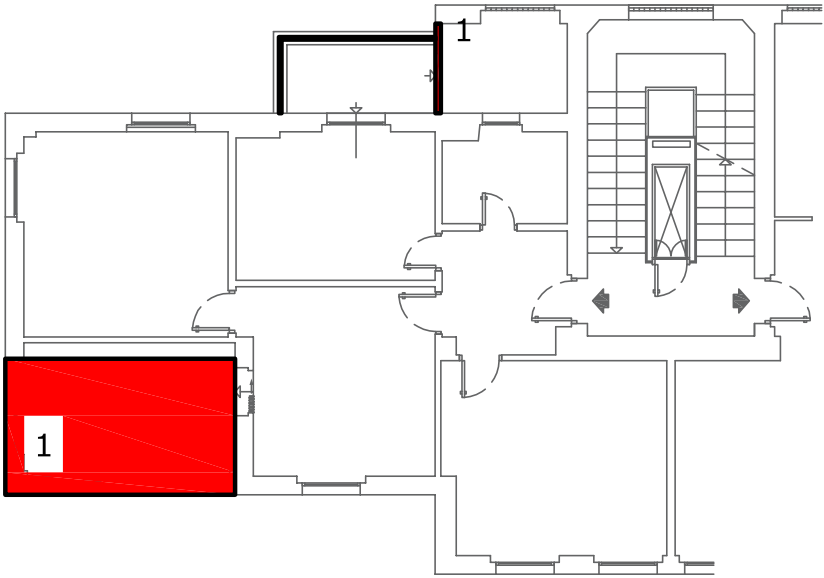

1 - Le opere di ampliamento (dal confronto tra progetto e stato luoghi) non sono oggetto di Domanda di Condono e quindi vengono valutate come non legittime da rimuovere

2 - (opere di manutenzione straordinaria MS) Diversa distribuzione interna

- * Presso il Catasto:
 - Modifica/inserimento di "scala" - "palazzina"
 - Inserimento "scala-interno-palazzina"
 - Eliminazione parte della veranda


(eventuali) PRATICHE da PRESENTARE:
-- Docfa con planimetria e inserimento dati
-- SCIA per rimozione opere abusive (da eseguire) e sanatoria opere eseguite

Dichiarazione protocollo n. del	
Comune di Roma	
Via Trionfale	
civ. 8891	
Identificativi Catastali:	Compilata da:
Sezione:	Langella Jessica
Foglio: 194	Iscritto all'albo:
Particella: 154	Geometri
Subalterno: 515	Prov. Roma
	N. 10625

Planimetria
Scheda n. 1 Scala 1:100

ABITAZIONE int 19
Piano Terzo - Scala 2 - Edificio A
h = 3,15 m

cortile condominiale

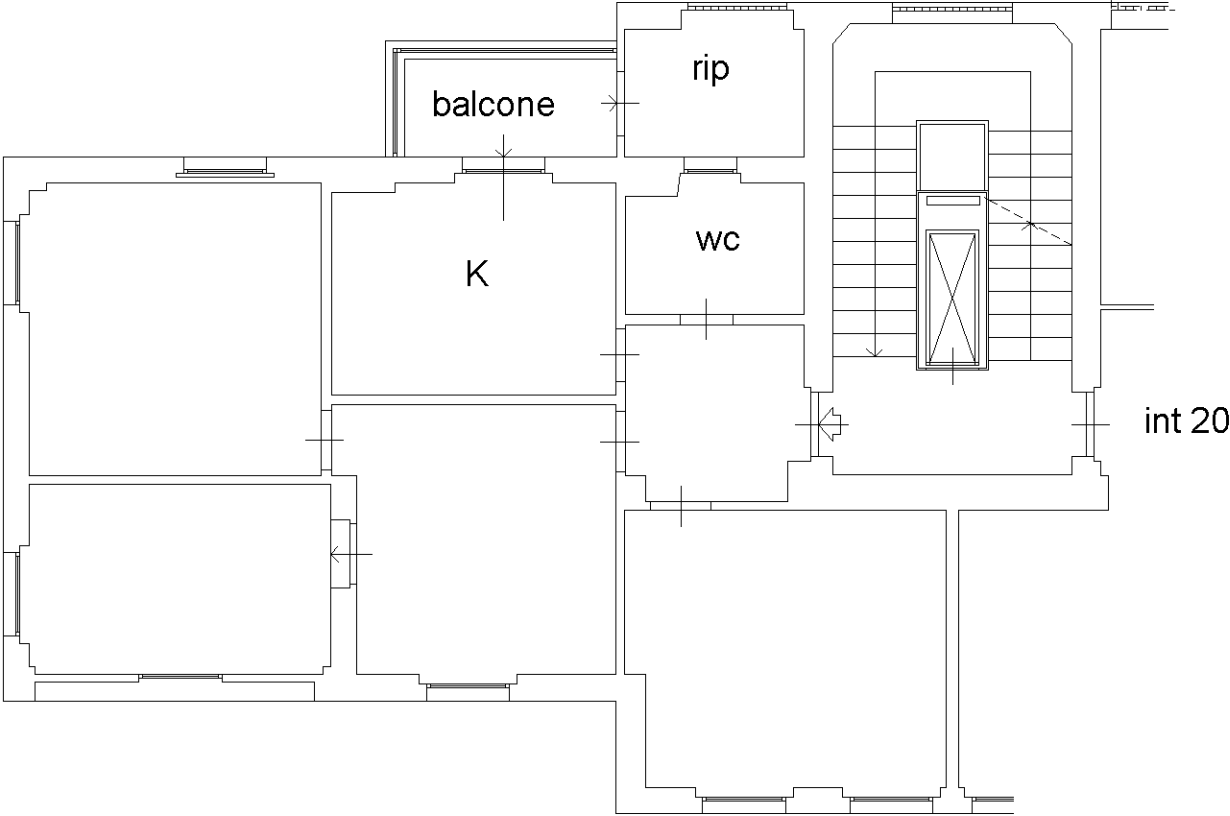

cortile condominiale

