

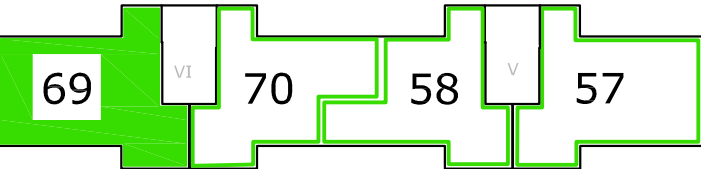


Rappresentazione come da RILIEVO ottobre 2013

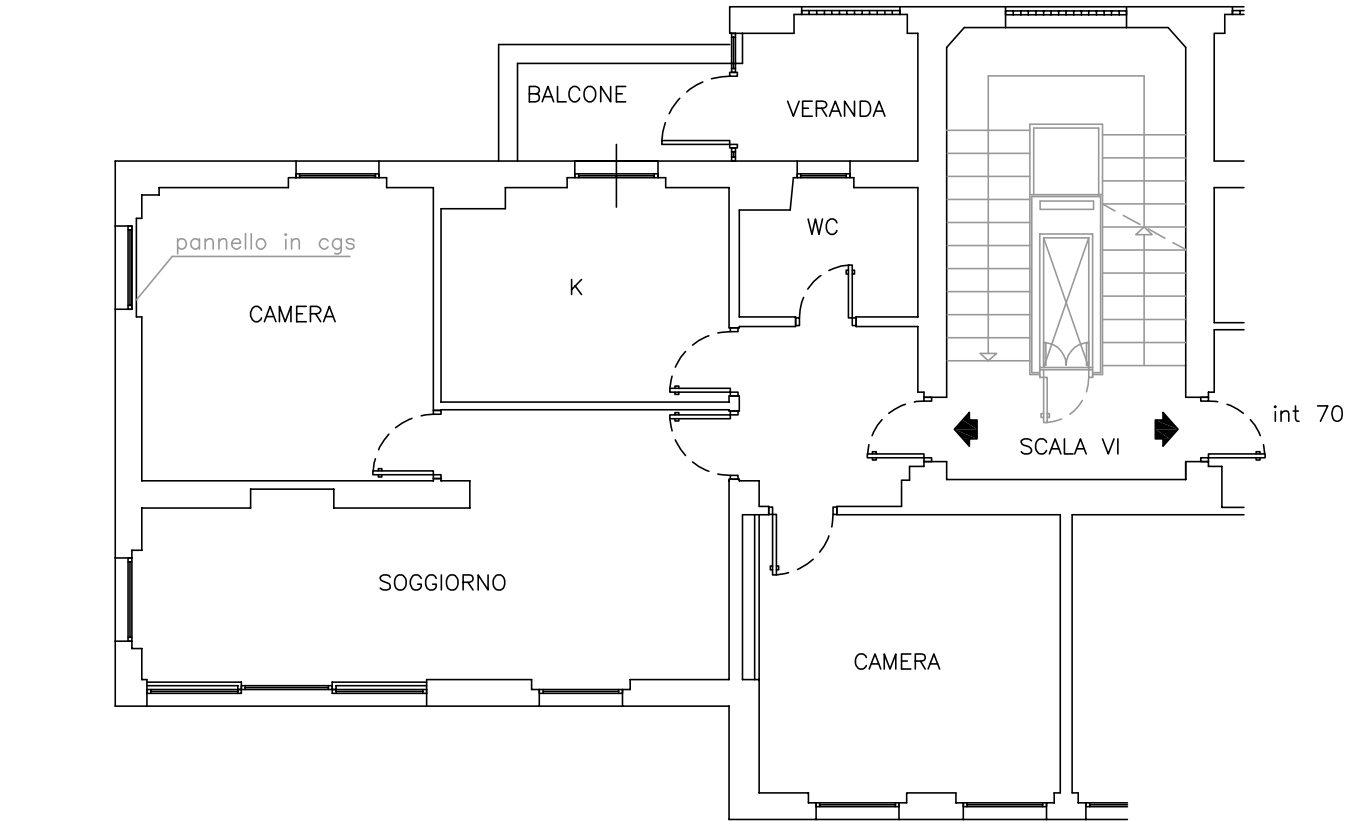


Stralcio PROGETTO prot 34187 del 1951 - PIANO TIPO

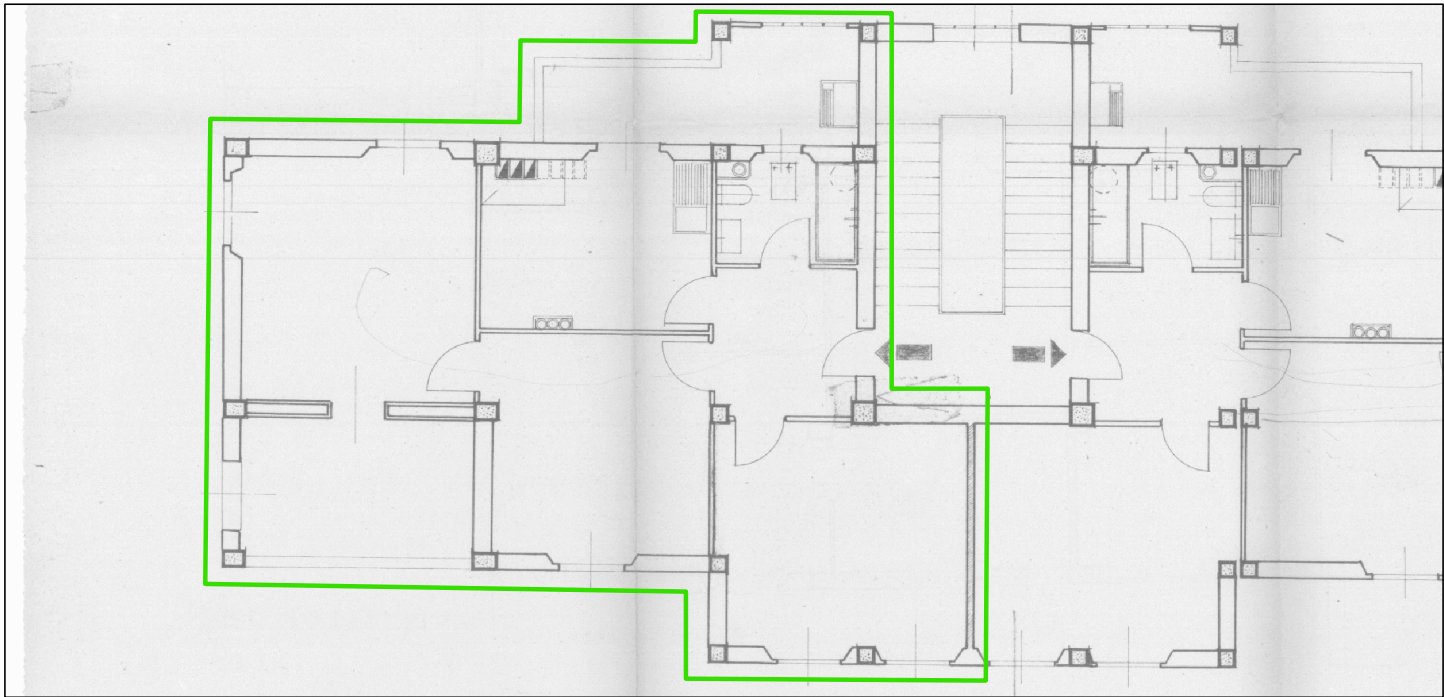


Stralcio planimetria CATASTALE del 15/03/1967

fg 194 - part 160 - sub 19

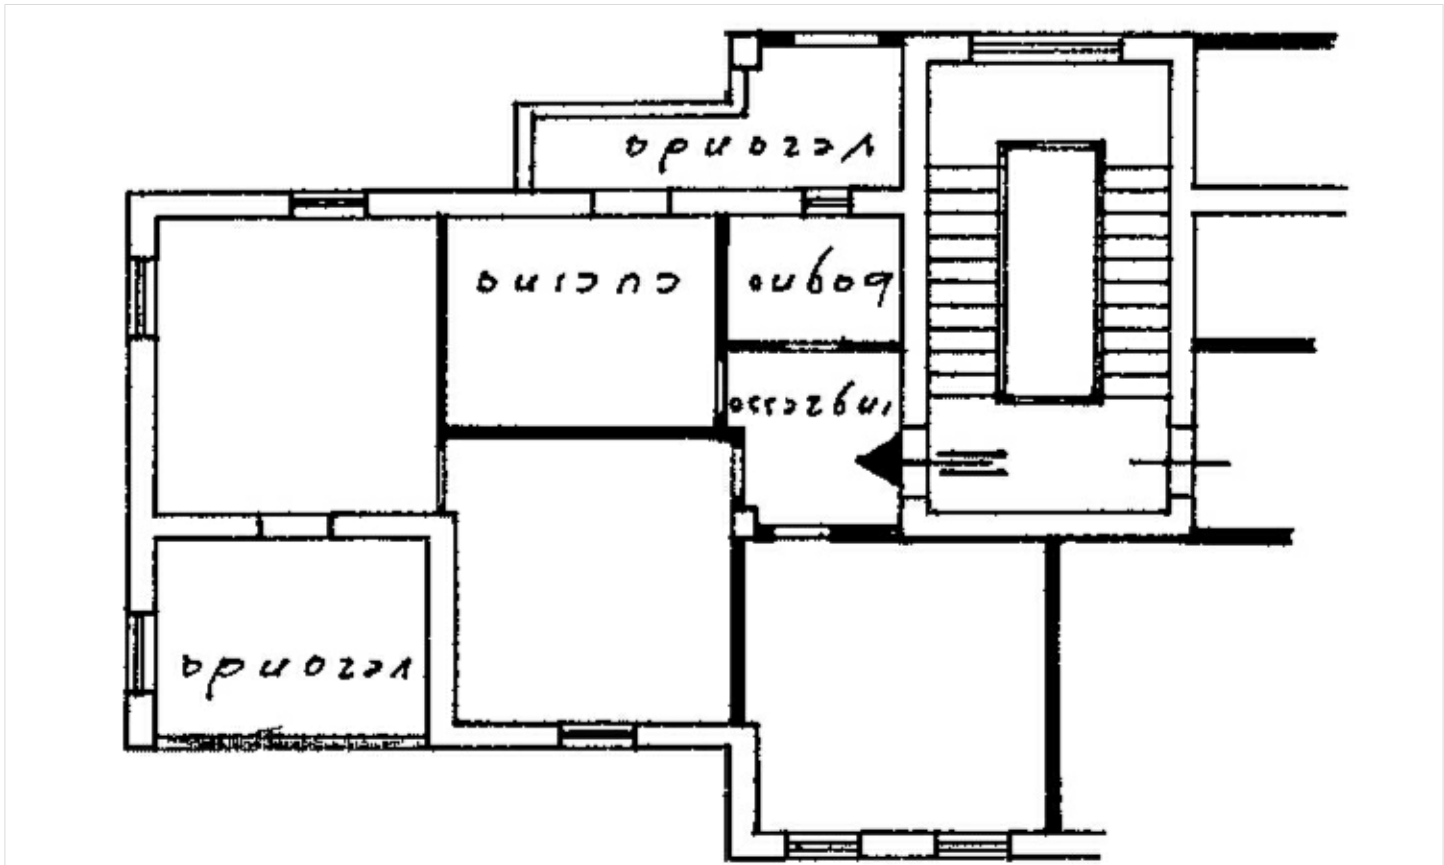

DIFFORMITA' RILEVATE

- Difformità non legittime da rimuovere
- Difformità oggetto di Domanda di Condonò
- Difformità esterne sanabili
- Cessione vano
- Accorpamento vano

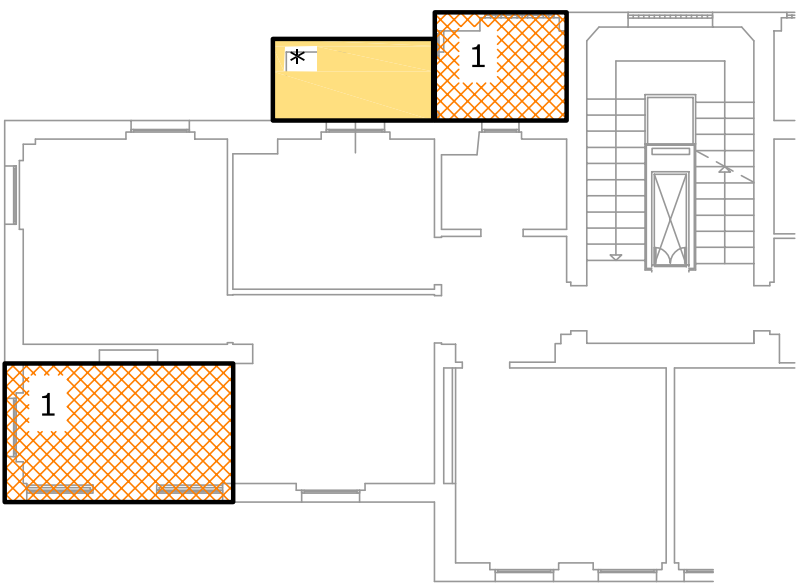

1 - Ampliamento a destinazione residenziale per sup netta totale di circa mq 12,90.
Domanda di Condonò 87/238814/6 richiesta per una superficie residenziale di mq 9,60.
Si consiglia la presentazione di documentazione aggiuntiva completa di visura storica, planimetria aggiornata, modulo-descrizione lavori e relazione esplicativa per richiesta rettifica superficie.

2 - (opere di manutenzione straordinaria MS) Diversa distribuzione interna

- | | |
|-------------|---------------------------------------|
| | * Presso il Catasto: |
| VISURA | Modifica/inserimento "palazzina" |
| PLANIMETRIA | Inserimento "scala-interno-palazzina" |
| | Errata rappresentazione della veranda |

(eventuali) PRATICHE da PRESENTARE:
-- Docfa con planimetria ed inserimento di dati
-- Doc aggiuntiva Domanda di Condonò
-- CILA per modifiche interne eseguite post condono

Dichiarazione protocollo n. del	
Comune di Roma	
Via Trionfale	
civ. 8891	
Identificativi Catastali:	Compilata da:
Sezione:	Langella Jessica
Foglio: 194	Iscritto all'albo:
Particella: 160	Geometri
Subalterno: 512	Prov. Roma
	N. 10625


Planimetria
Scheda n. 1 Scala 1:100

ABITAZIONE int 69

Piano Terzo - Scala 6 - Edificio C

h = 3,15 m

cortile condominiale

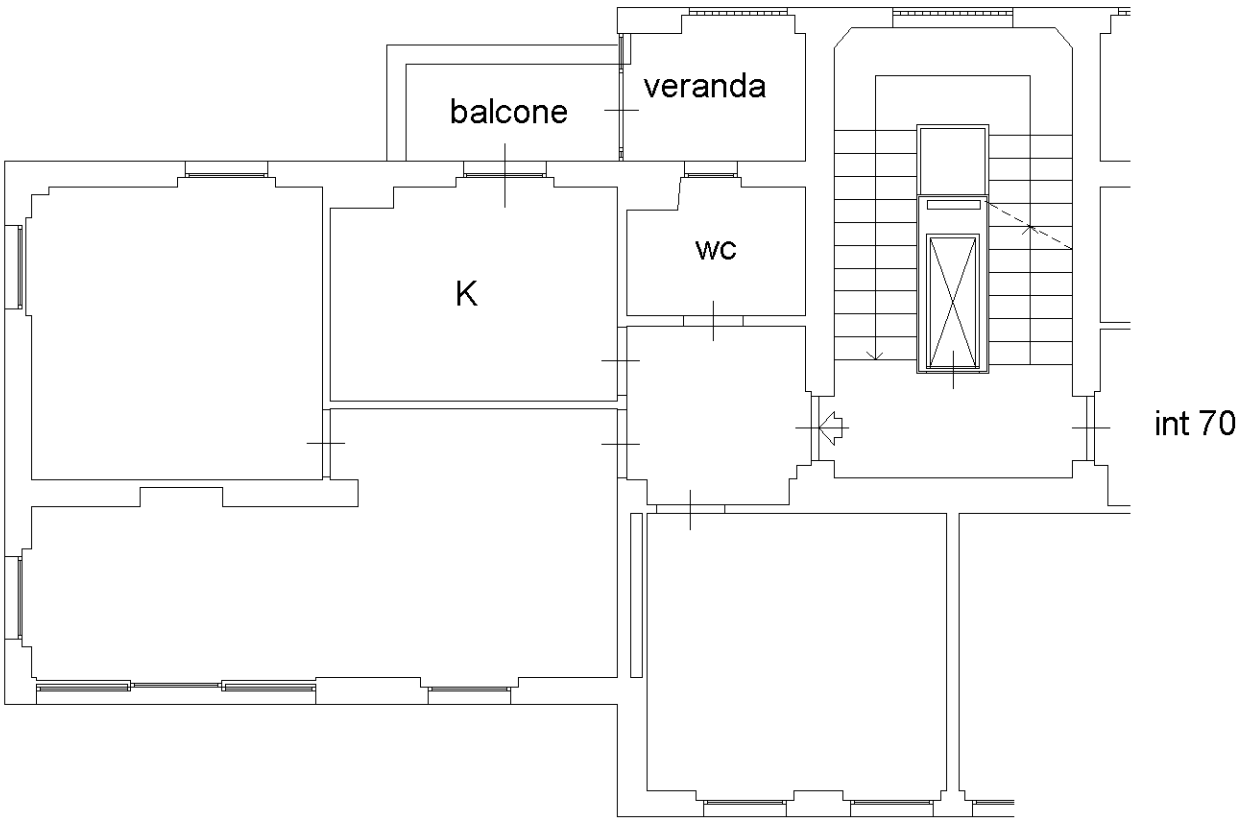

cortile condominiale

