

MINISTERO DELLE FINANZE


DIREZIONE GENERALE DEL CATASTO E DEI SERVIZI TECNICI ERARIALI

NUOVO CATASTO EDILIZIO URBANO

Mod. B (Nuovo Catasto Edilizio Urbano)

(R. DECRETO-LEGGE 13 APRILE 1939, N. 652)

Planimetria dell'immobile situato nel Comune di VENEZIA - MARGHERA Via _____
Ditta Società Veneta Costruzioni Edilizie SITA
Allegata alla dichiarazione presentata all'Ufficio Tecnico Erariale di VENEZIA N-605421

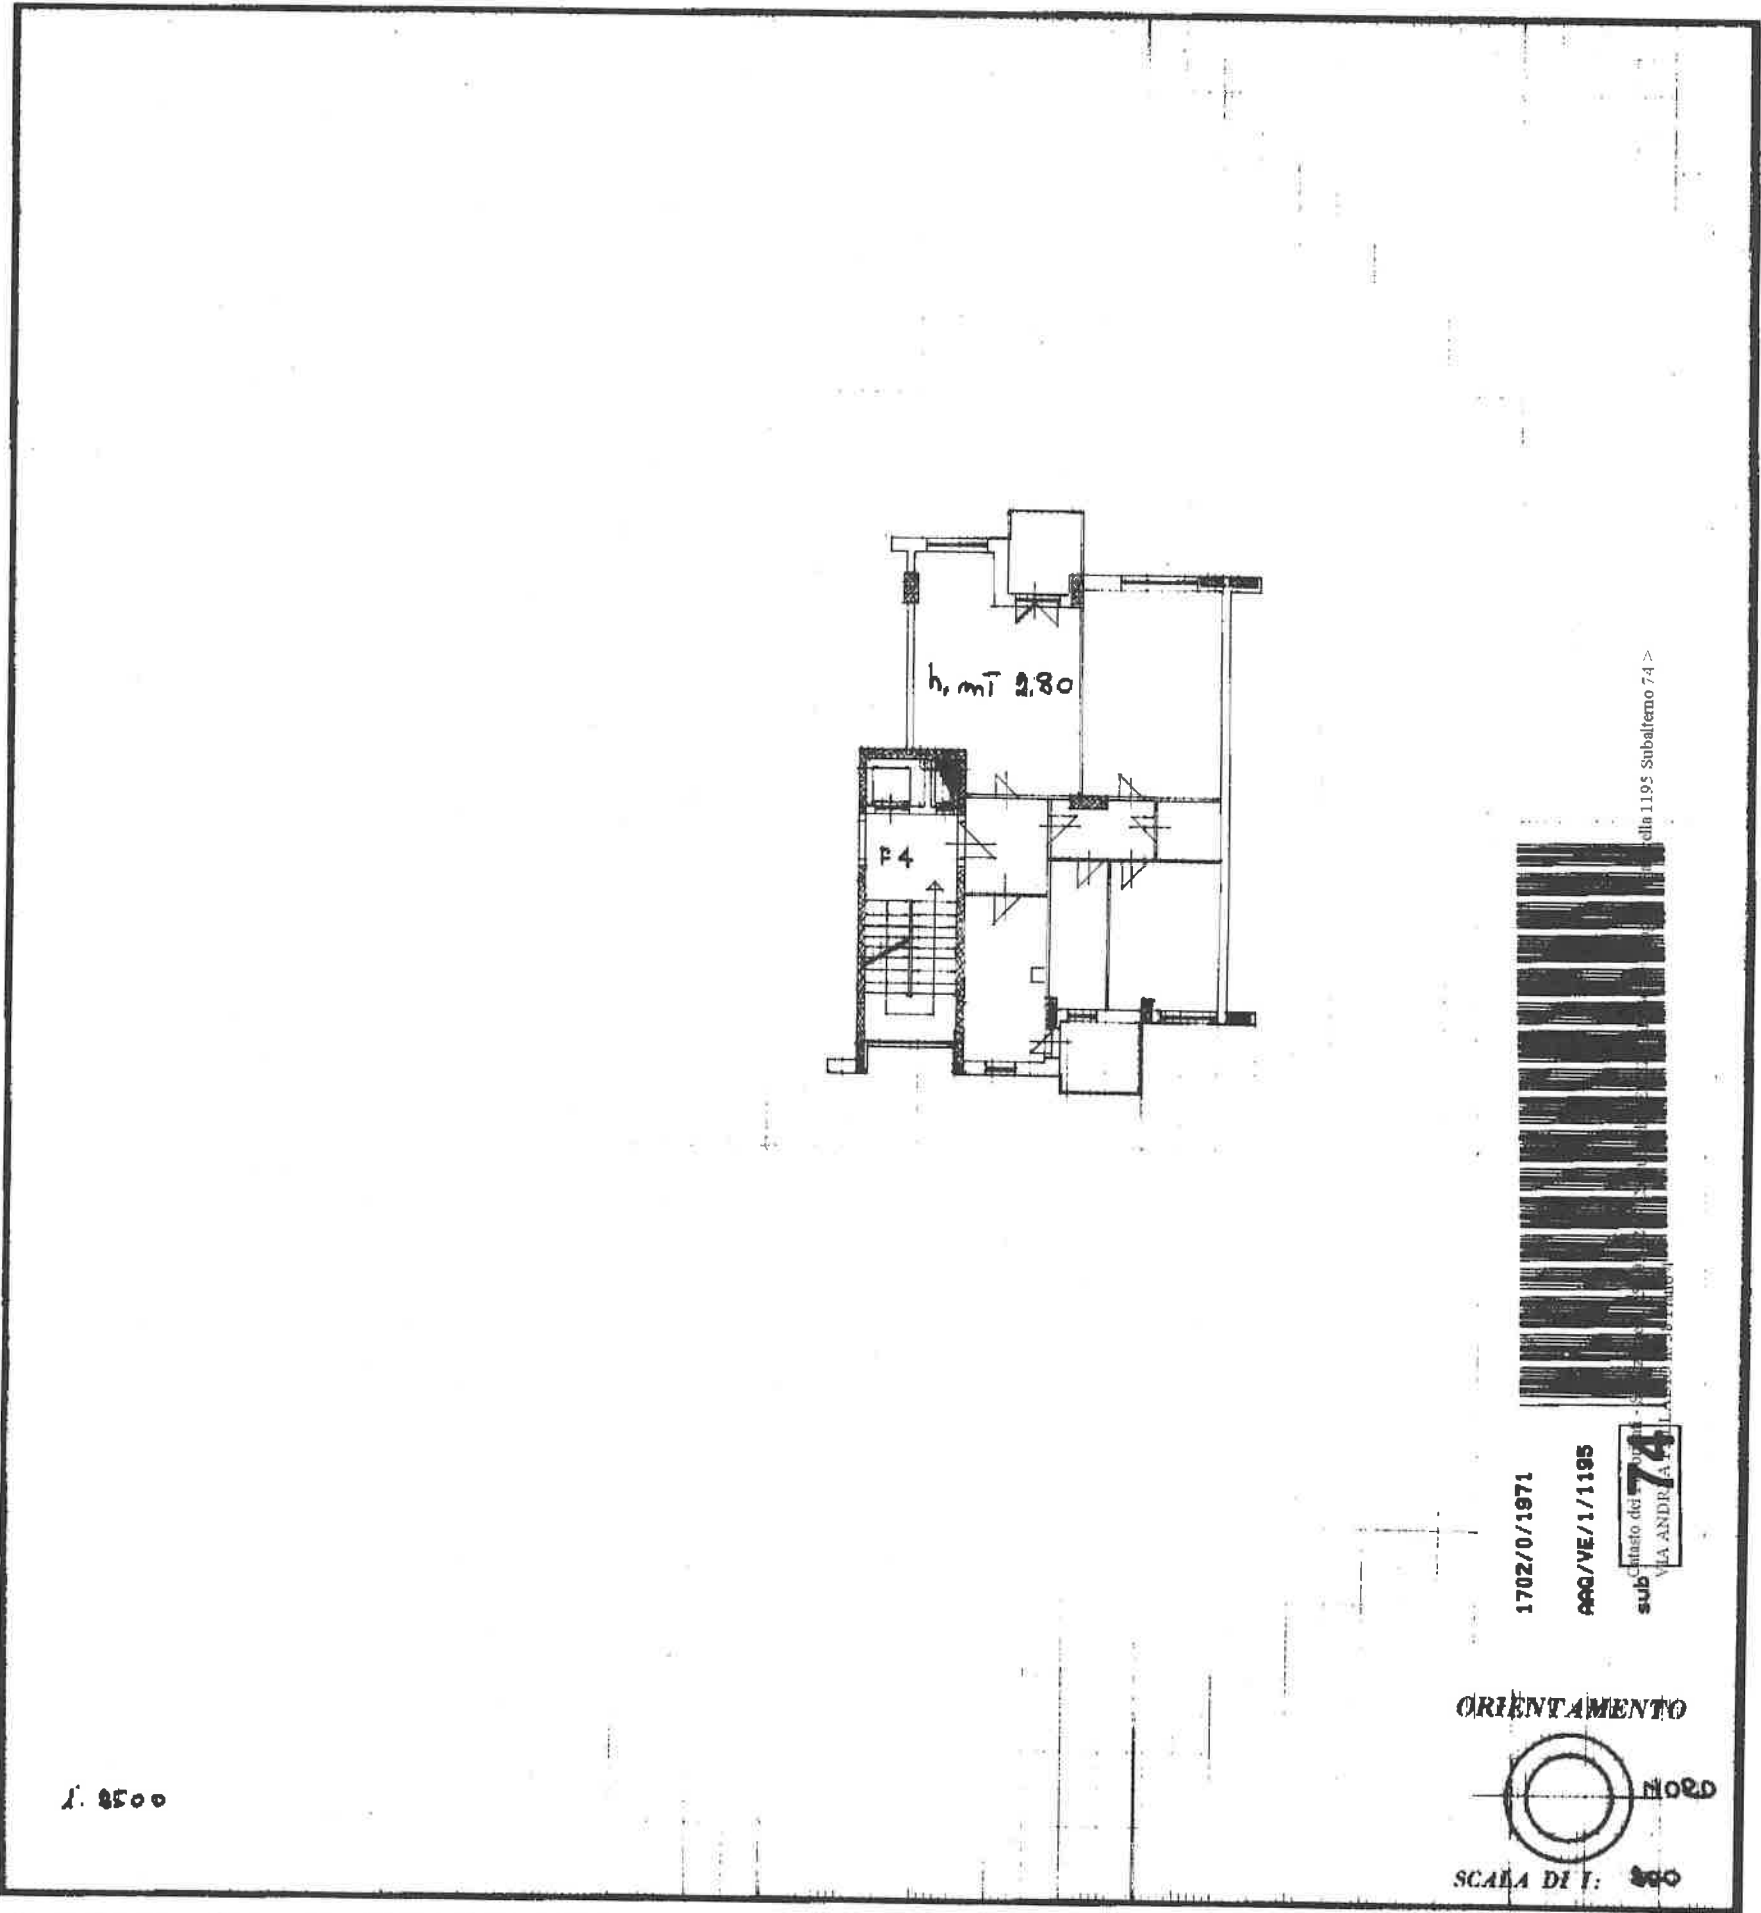

SPAZIO RISERVATO PER LE ANNOTAZIONI D'UFFICIO	
DATA PROT. N.º	1702/0/1971 1702

Compilata dal _____
(Titolo, nome e cognome del tecnico)
Ing. ANNIBALE ZAPPASODI
Iscritto all'Albo de gli Ingegneri n. 212
della Provincia di ANCONA - PICENO
DATA _____
Firma: Ing. Annibale Zappasodi

U. K. P. - TREVISO



MINISTERO DELLE FINANZE

Mod. N. 1 (Versione Cartacea) - Edizione 1/1971

DIREZIONE GENERALE DEL CATASTO E DEI SERVIZI TECNICI ERARIALI


NUOVO CATASTO EDILIZIO URBANO

PR. 1050000-LEGGE 11/08/1970 N. 6523

Planimetria dell'immobile situato nel Comune di **VENEGIA** - Via **ANDREA PALLADIO**

Ditta **NUMA GRAZIANO**

Allegata alla dichiarazione presentata all'Ufficio Tecnico Erariale di **VENEGIA**

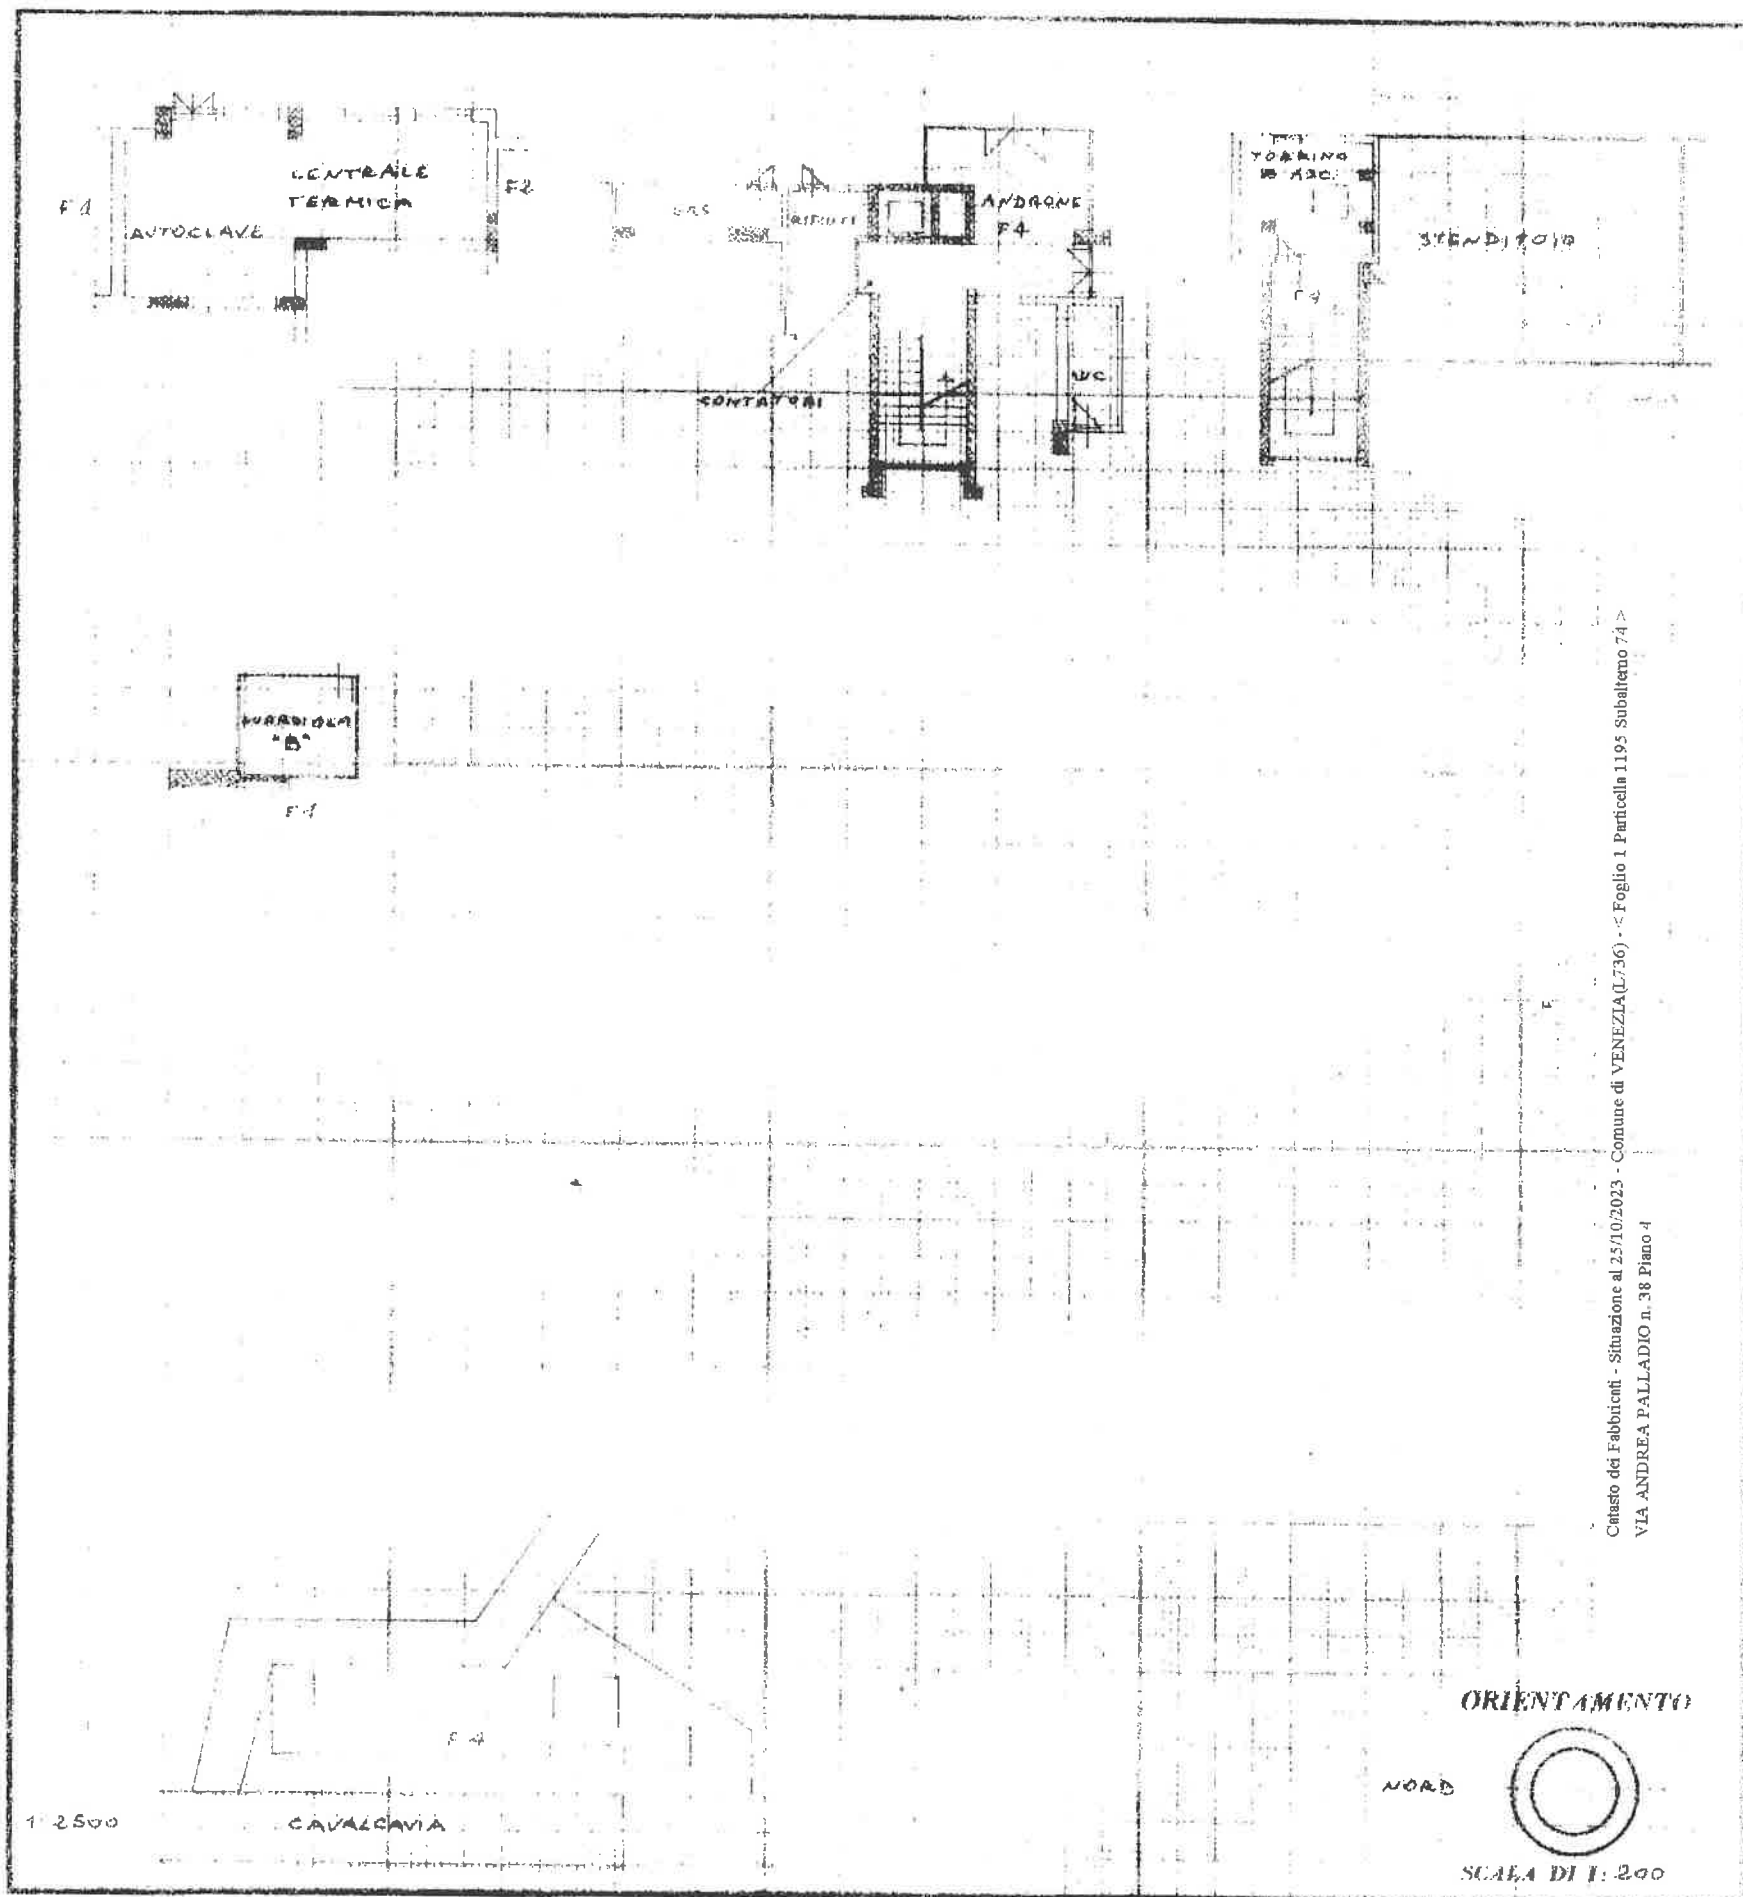

Catasto del Fabbricati - Situazione al 25/10/2023 - Comune di VENEZIA (L.736) - Foglio 1 Particella 1195 Subalterno 74 - VIA ANDREA PALLADIO n. 38 Piano 4

SPAZIO RISERVATO PER LE ANNOTAZIONI D'UFFICIO

DATI
PROF. N°

Compilata da:

(Titolo, nome e cognome del tecnico)

Per **ANDREA PALLADIO**

Iscritta all'Albo dei **Geometri**

della Provincia di **VENEZIA**

DATA

Firma:

[Firma]