

MODULARIO
F. 119, rend. 497




MINISTERO DELLE FINANZE
DIREZIONE GENERALE DEL CATASTO E DEI SS. TT. EE.
CATASTO EDILIZIO URBANO (RDL 13-4-1939, n. 652)

MOD. BN (CEU)


LIRE
350

Planimetria di u.i.u. in Comune di **VERONA** via **ARCHIMEDE** civ.

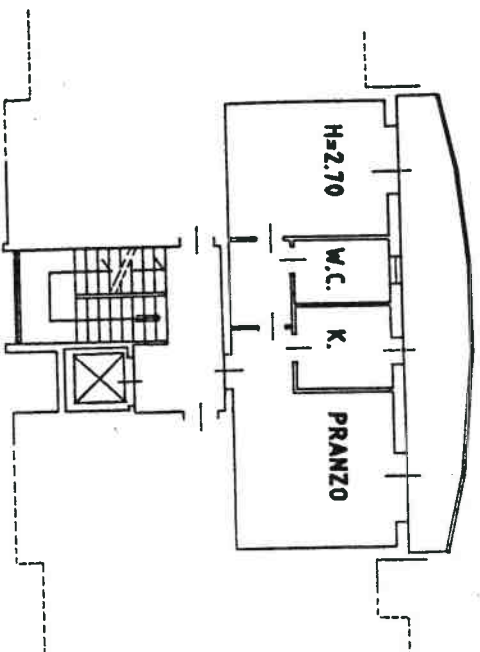


PIANO SECONDO

PIANO INTERRATO
CANTINA

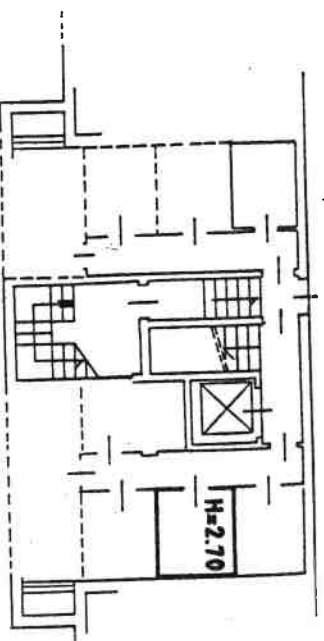

ORIENTAMENTO

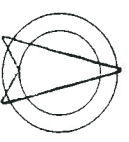

SCALA DI 1: 200

RISERVATO ALL'UFFICIO

11

GEOMETRA

Compiata dal **ENNIO TOSO**
(cognome e nome)

GEOMETRI

VERONA



Iscritto all'albo de
della provincia di
data **13.12.1991** Firma

Dichiarazione di N.C.
Denuncia di variazione ☒

Identificativi catastali
F. **202**
n. **357** sub. **17**



Planimetria di u.i.u. in Comune di **VERONA** via **ARCHIMEDE** civ.

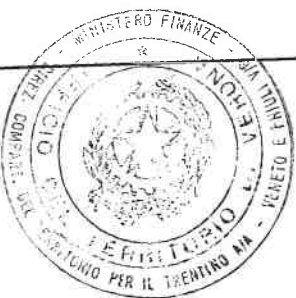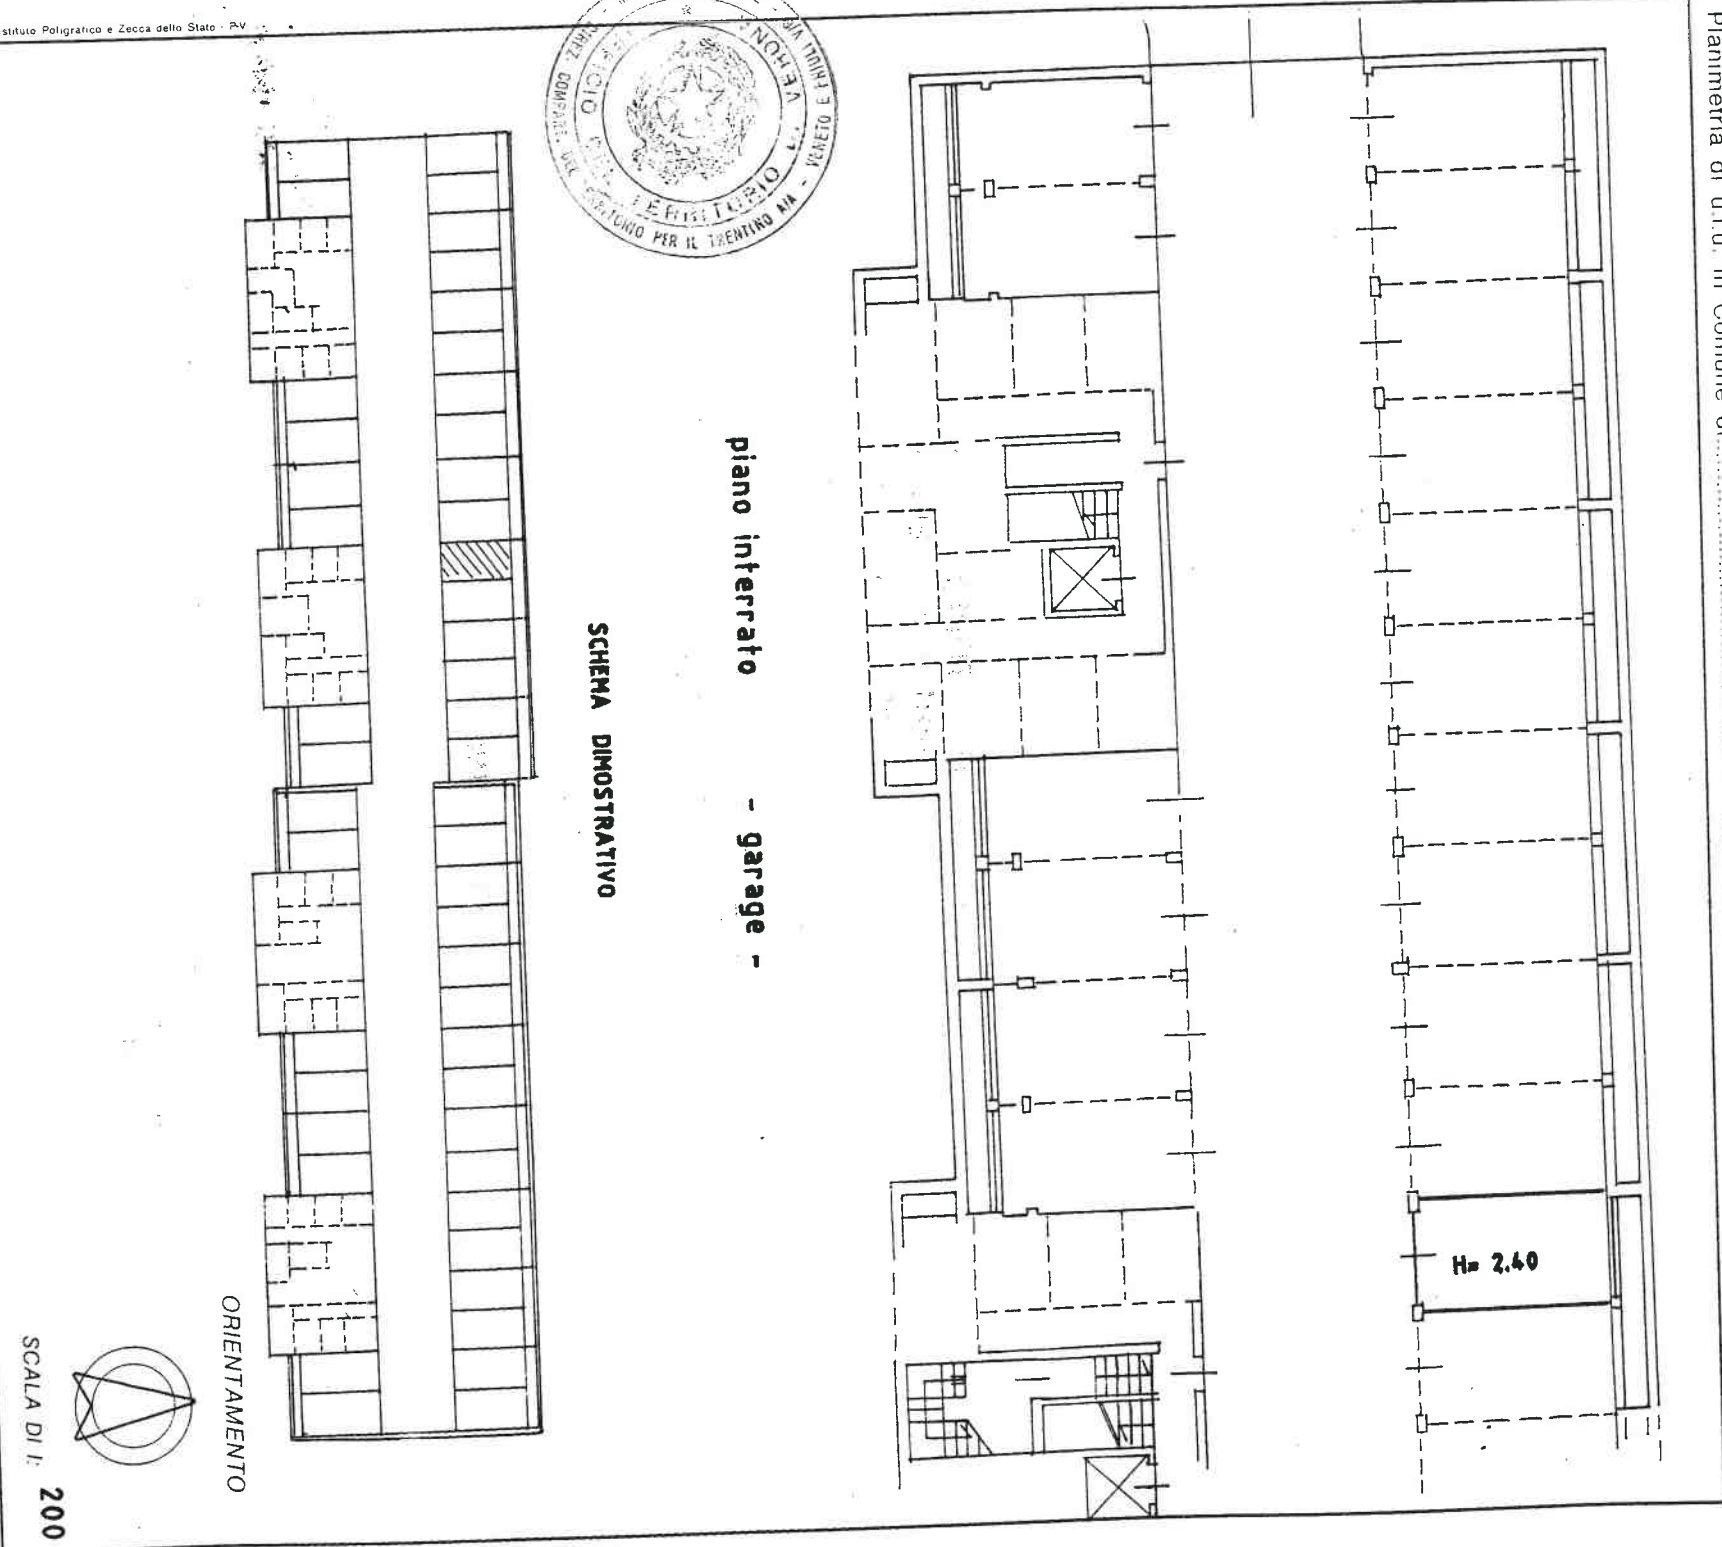

Roma - Istituto Poligrafico e Zecca dello Stato - PV

Dichiarazione di N.C.
Denuncia di variazione ☒

2022
F. 357
n. sub. 59
Differenziali catastali

Compilata dal
ENNIO TOSO e nome
GEOMETRI
Iscritto all'albo de
della provincia di **VERONA** 256
13.12.1991 data
Firma

GEOMETRA

RISERVATO ALL'UFFICIO

59